



CỘNG HÒA XÃ HỘI CHỦ NGHĨA VIỆT NAM
ĐỘC LẬP - TỰ DO - HẠNH PHÚC

CÔNG TY CỔ PHẦN THỜI TRANG YODY

HỒ SƠ TRIỂN KHAI THI CÔNG

CÔNG TRÌNH : CỬA HÀNG THỜI TRANG

CHỦ ĐẦU TƯ : CÔNG TY CỔ PHẦN THỜI TRANG YODY

ĐỊA ĐIỂM :

XÂY DỰNG MỚI ☐

SỬA CHỮA, CẢI TẠO ☒

ĐIỀU CHỈNH THIẾT KẾ ☐


ĐÀ NẴNG, THÁNG 11 NĂM 2022



CÔNG TY CỔ PHẦN THỜI TRANG YODY

KIẾN TRÚC

GHI CHÚ: - Tất cả kích thước trên bản vẽ này phải được kiểm tra lại công trường trước khi thi công; - Mọi sai biệt về thông số kĩ thuật phải báo cáo cho đơn vị thiết kế biết để có giải pháp khắc phục và xử lý.												
HIỆU CHỈNH												
1												
2												
3												
4												
5												
	NGÀY	MÔ TẢ										
		DUYỆT										
<u>CHỦ ĐẦU TƯ: CTY CỔ PHẦN THỜI TRANG YODY</u>												
<u>MÃ SỐ THUÊ: 0801206940</u>												
<u>ĐỊA CHỈ: AN ĐÌNH, P VIỆT HÒA, TP HẢI DƯƠNG,</u>												
<u>HẢI DƯƠNG</u>												
												
WEB: https://yody.vn												
Email: yody.vn@gmail.com												
<u>GIÁM ĐỐC:</u>												
Nguyễn Việt Hoà												
<u>DỰ ÁN:</u>												
CỬA HÀNG THỜI TRANG												
<u>ĐỊA ĐIỂM:</u>												
THANH CHUƠNG												
NGHỆ AN												
<u>HẠNG MỤC:</u>												
KIẾN TRÚC												
<u>TÊN BẢN VẼ:</u>												
PHẦN KIẾN TRÚC												
<table><tr><td>CHỦ NHIỆM DỰ ÁN</td><td></td></tr><tr><td>CHỦ TRÌ</td><td></td></tr><tr><td>THIẾT KẾ</td><td></td></tr><tr><td>VẼ</td><td></td></tr><tr><td>KIỂM</td><td></td></tr></table>			CHỦ NHIỆM DỰ ÁN		CHỦ TRÌ		THIẾT KẾ		VẼ		KIỂM	
CHỦ NHIỆM DỰ ÁN												
CHỦ TRÌ												
THIẾT KẾ												
VẼ												
KIỂM												
SỐ HỢP ĐỒNG	GAJĐOẠN TKBVTC	HOÀN THÀNH Issue Date										
TỶ LỆ	SỐ BẢN VẼ	A03										

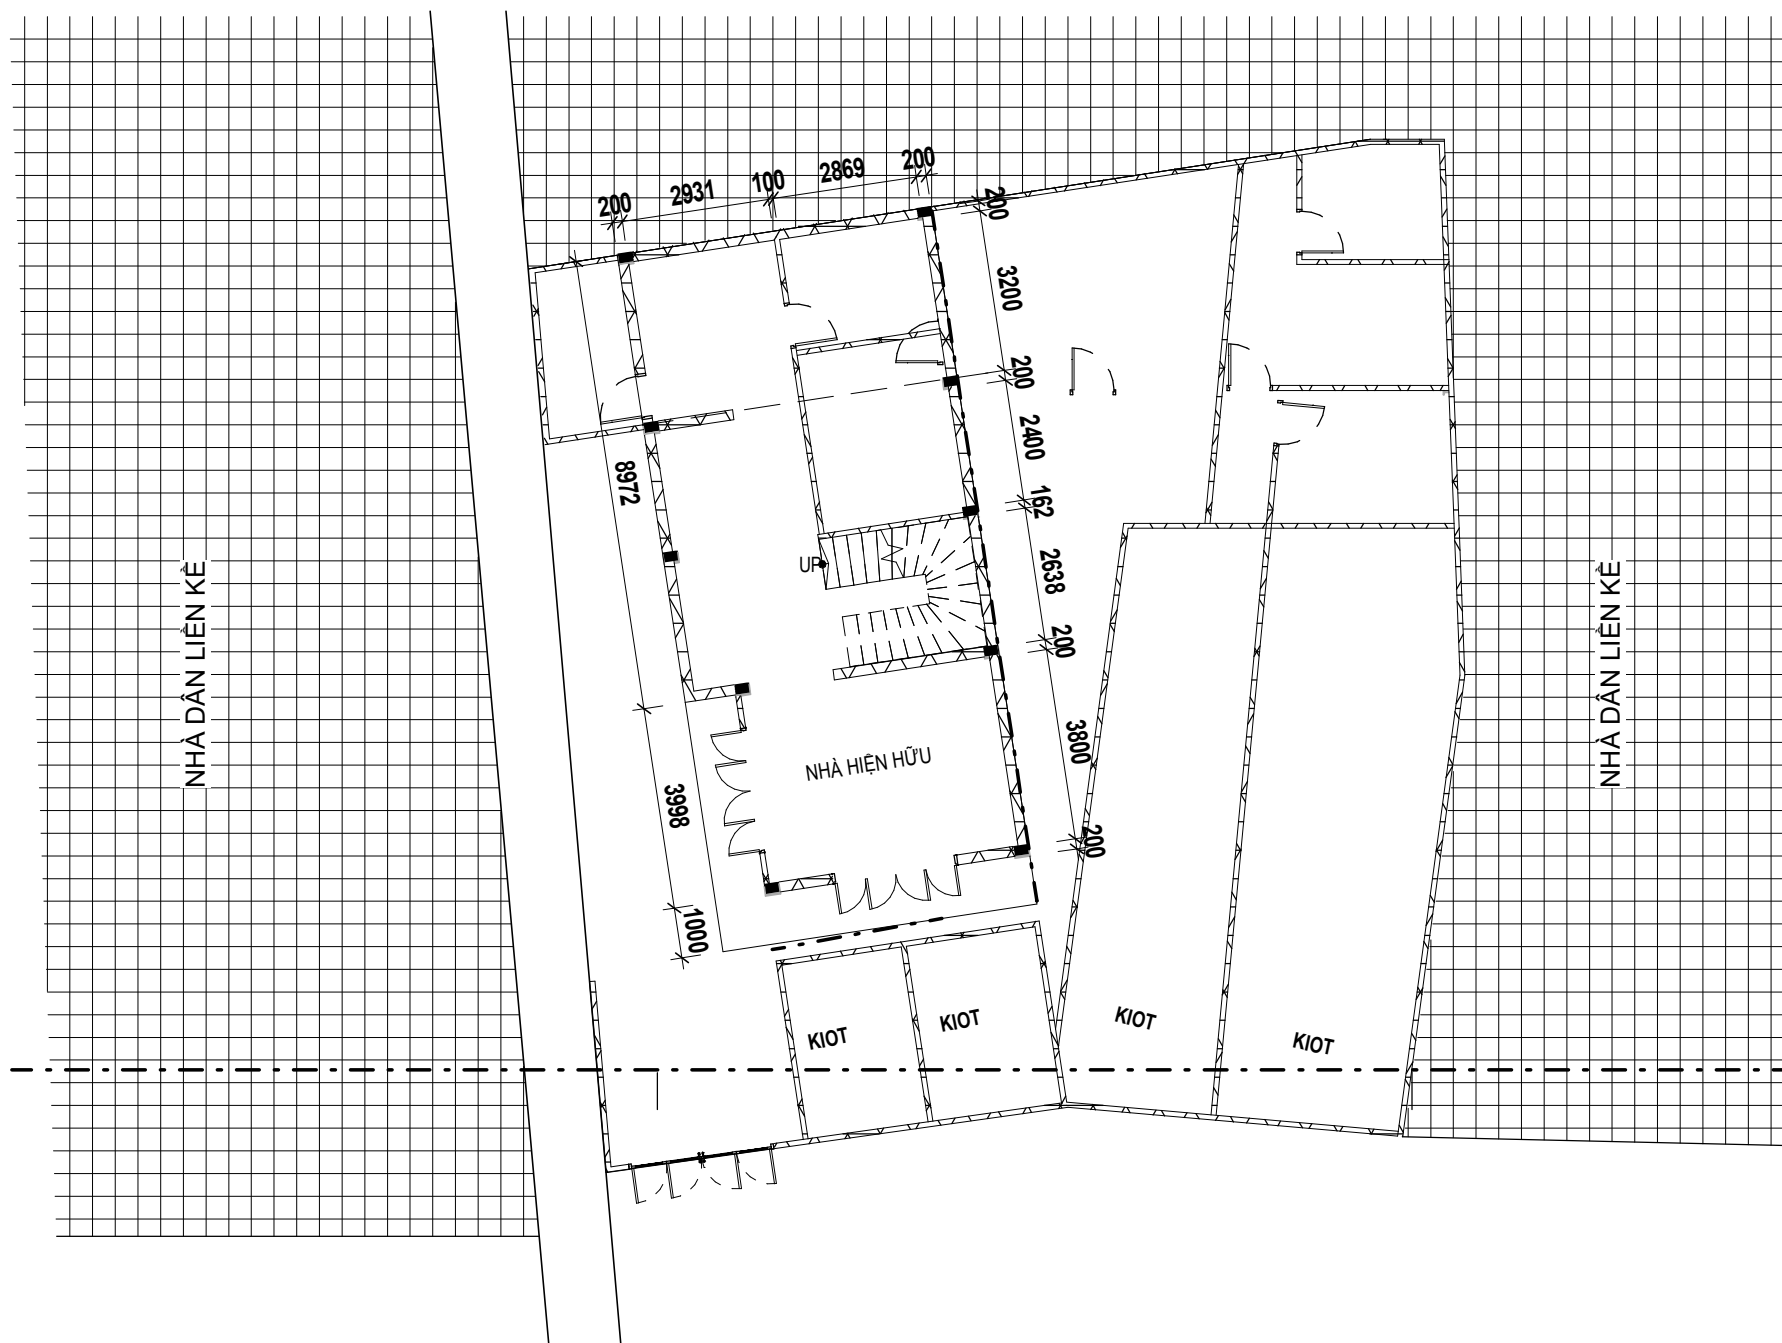

MẶT BẰNG HIỆN TRẠNG
TL : 1:150



TƯỜNG HIỆN TRẠNG

GHI CHÚ: - Tất cả kích thước trên bản vẽ này phải được kiểm tra lại công trường trước khi thi công; - Mọi sai biệt về thông số kỹ thuật phải báo cáo cho đơn vị thiết kế biết để có giải pháp khắc phục và xử lý.		
HIỆU CHỈNH		
1		
2		
3		
4		
5		
NGÀY	MÔ TẢ	DUYỆT

CHỦ ĐẦU TƯ: CTY CỔ PHẦN THỜI TRANG YODY
MÃ SỐ THUẾ: 0801206940
ĐỊA CHỈ: AN ĐÌNH, P. VIỆT HÒA, TP. HẢI DƯƠNG,
HẢI DƯƠNG



WEB: <https://yody.vn>
Email: yody.vn@gmail.com

GIÁM ĐỐC:

Nguyễn Việt Hoà

DỰ ÁN:

CỬA HÀNG THỜI TRANG

ĐỊA ĐIỂM:

THANH CHƯƠNG
NGHỆ AN

HẠNG MỤC:


KIẾN TRÚC

TÊN BẢN VẼ:

MẶT BẰNG HIỆN TRẠNG

CHỦ NHIỆM DỰ ÁN	
CHỦ TRÌ	
THIẾT KẾ	
VẼ	
KIỂM	

SỐ HỢP ĐỒNG	GIAI ĐOẠN TKBVC	HOÀN THÀNH Issue Date
TỶ LỆ As indicated	SỐ BẢN VẼ A04	

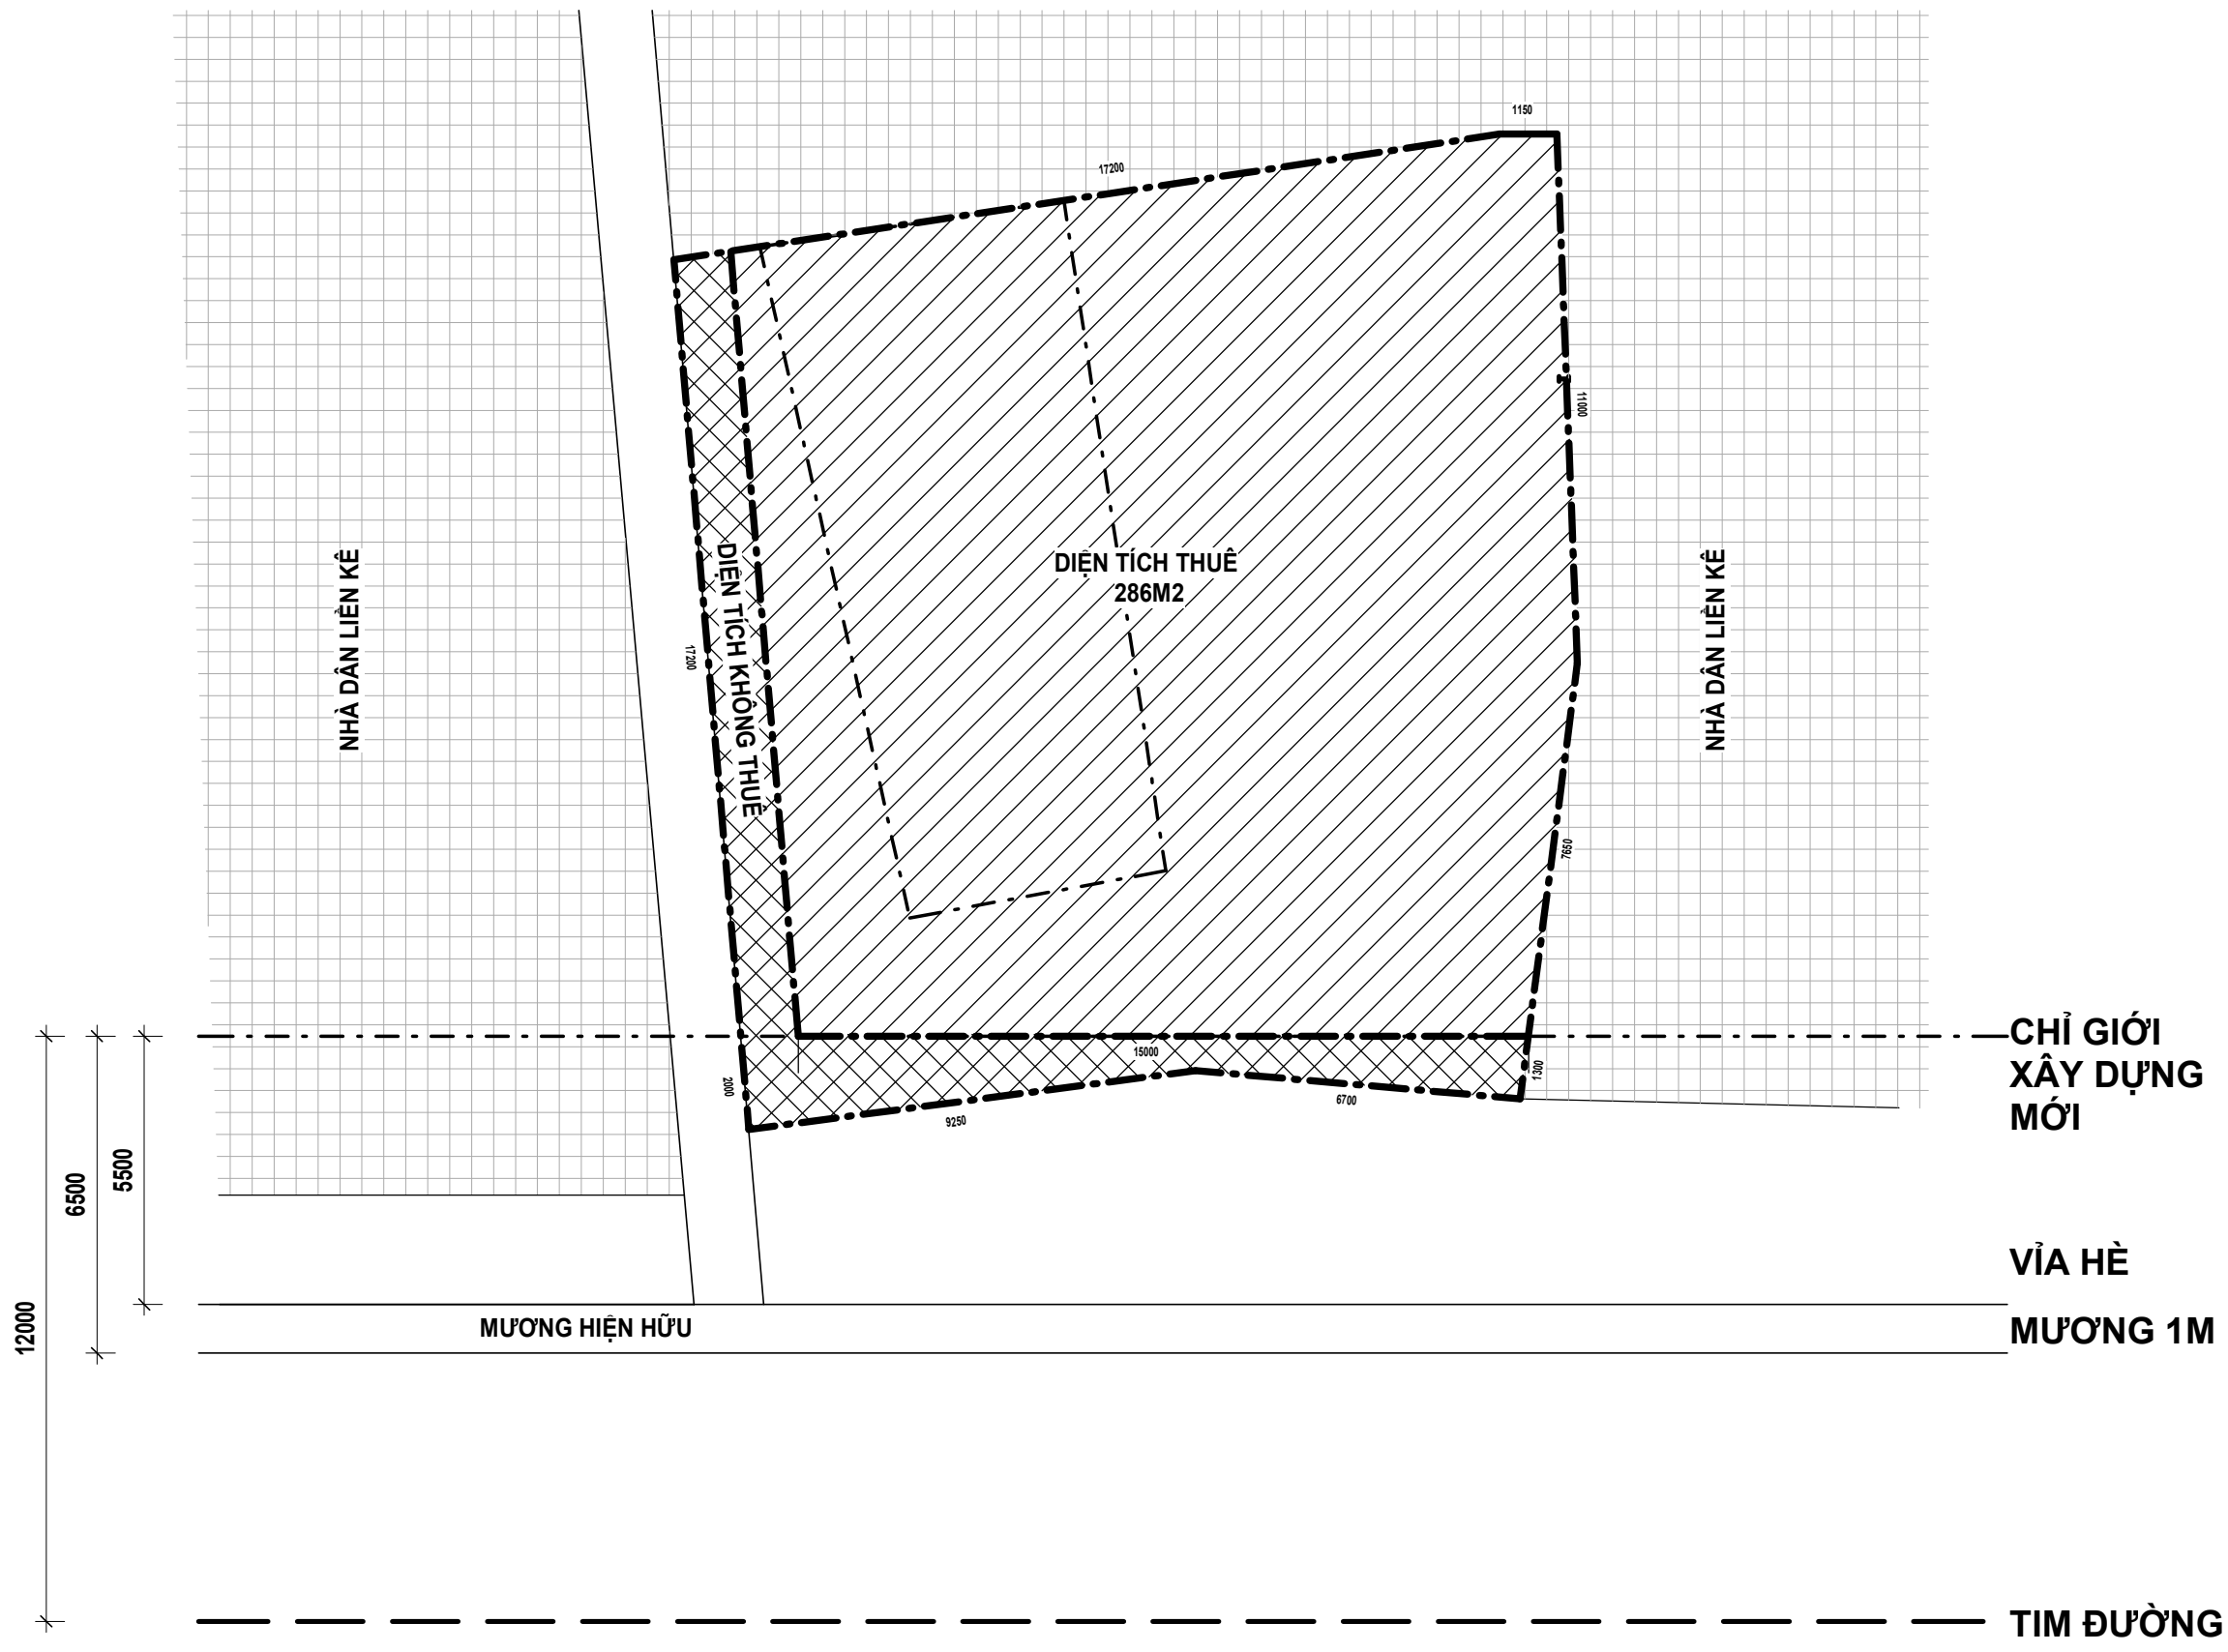

MẶT BẰNG PHÂN KHU
TL: 1:120

GHI CHÚ:
- Tất cả kích thước trên bản vẽ này phải được kiểm tra lại công trường trước khi thi công;
- Mọi sai biệt về thông số kỹ thuật phải báo cáo cho đơn vị thiết kế biết để có giải pháp khắc phục và xử lý.

HIỆU CHỈNH
1
2
3
4
5
NGÀYMÔ TẢDUYỆT

CHỦ ĐẦU TƯ: CTY CỔ PHẦN THỜI TRANG YODY
MÃ SỐ THUÊ: 0801206940
ĐỊA CHỈ: AN ĐỊNH, P. VIỆT HÒA, TP. HẢI DƯƠNG, HẢI DƯƠNG



WEB: <https://yody.vn>
Email: yody.vn@gmail.com

GIÁM ĐỐC:
Nguyễn Việt Hoà

DỰ ÁN:
CỬA HÀNG THỜI TRANG


ĐỊA ĐIỂM:
THANH CHƯƠNG
NGHỆ AN

HẠNG MỤC:
KIẾN TRÚC

TÊN BẢN VẼ:
MẶT BẰNG PHÂN KHU

CHỦ NHIỆM DỰ ÁN	
CHỦ TRÌ	
THIẾT KẾ	
VẼ	
KIỂM	

SỐ HỢP ĐỒNG	GIAI ĐOẠN TKBVC	HOÀN THÀNH Issue Date
TỶ LỆ 1 : 150	SỐ BẢN VẼ	A05

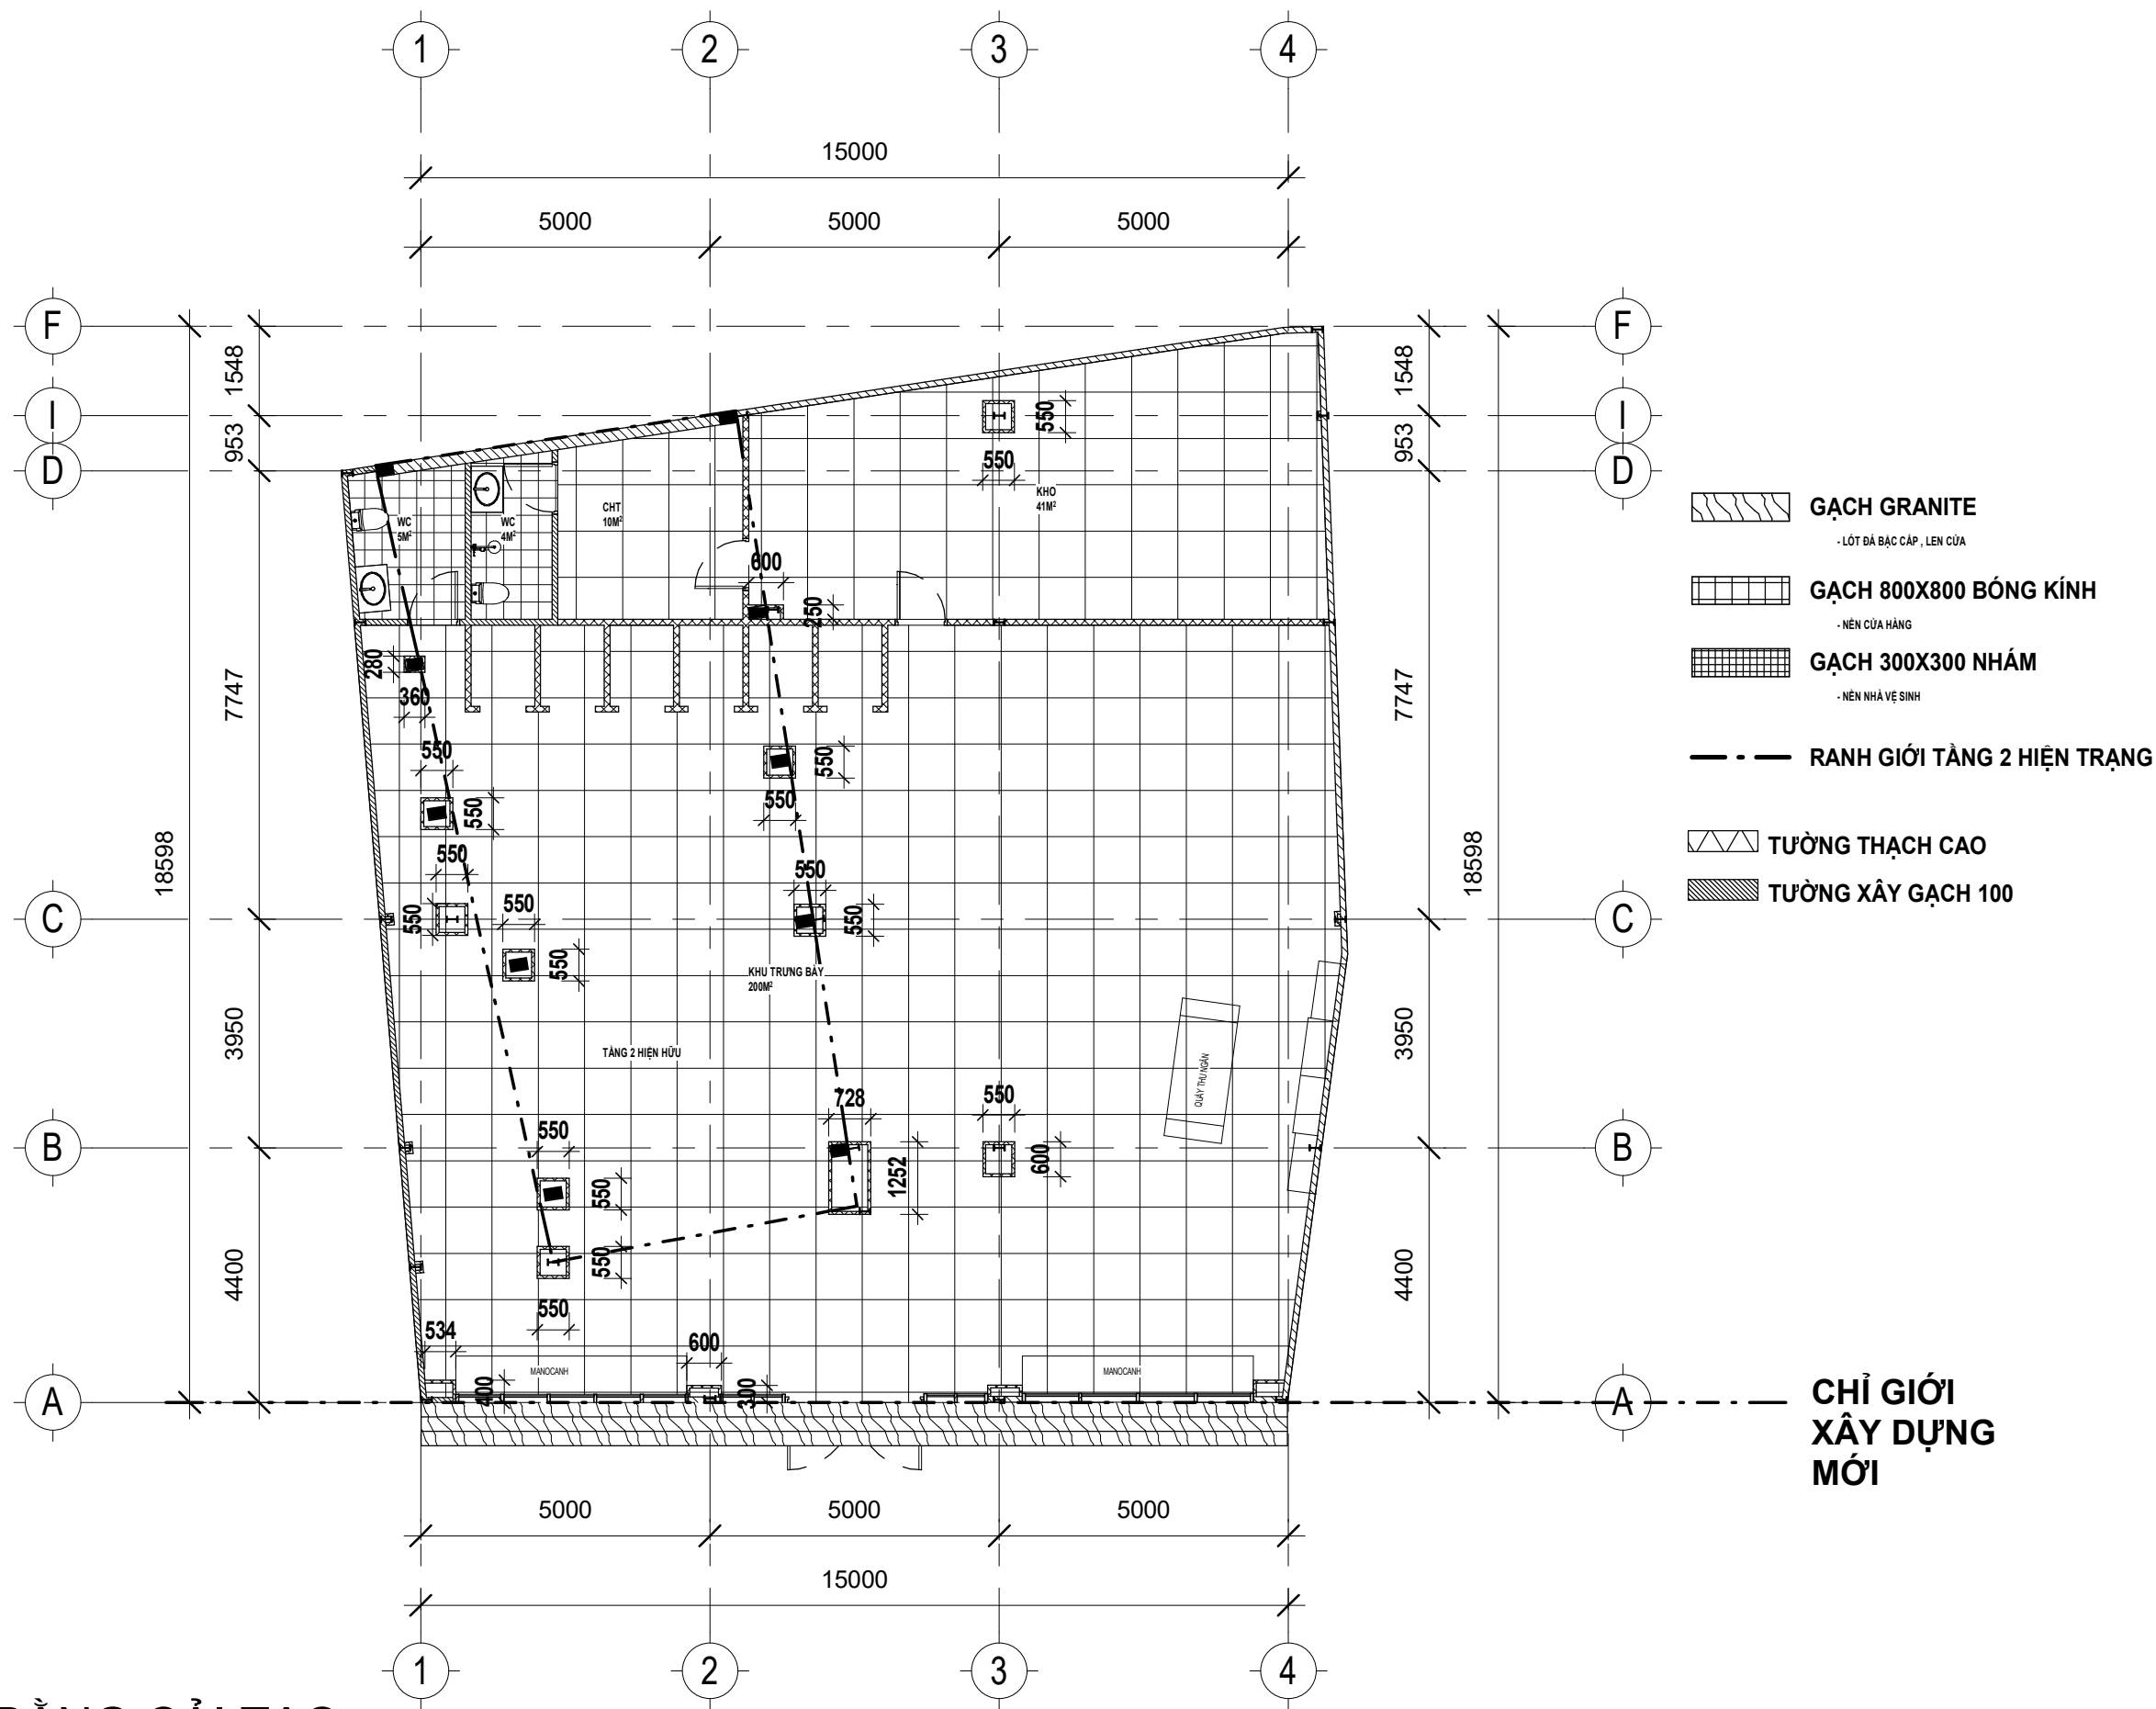

MẶT BẰNG CẢI TẠO
TL: 1:120

GHI CHÚ:

- Tất cả kích thước trên bản vẽ này phải được kiểm tra lại công trường trước khi thi công;
- Mọi sai biệt về thông số kỹ thuật phải báo cáo cho đơn vị thiết kế biết để có giải pháp khắc phục và xử lý.

HIỆU CHỈNH		
1		
2		
3		
4		
5		
NGÀY	MÔ TẢ	DUYỆT

CHỦ ĐẦU TƯ: CTY CỔ PHẦN THỜI TRANG YODY

MÃ SỐ THUẾ: 0801206940

ĐỊA CHỈ: AN ĐỊNH, P. VIỆT HÒA, TP. HẢI DƯƠNG, HẢI DƯƠNG



look good . feel good

WEB: <https://yody.vn>

Email: yody.vn@gmail.com

GIÁM ĐỐC:

Nguyễn Việt Hoà

DỰ ÁN:

CỬA HÀNG THỜI TRANG

ĐỊA ĐIỂM:

THANH CHƯƠNG NGHỆ AN


HẠNG MỤC:

KIẾN TRÚC

TÊN BẢN VẼ:

MẶT BẰNG CẢI TẠO

CHỦ NHIỆM DỰ ÁN		
CHỦ TRÌ		
THIẾT KẾ		
VẼ		
KIỂM		
SỐ HỢP ĐỒNG	GIAI ĐOẠN TKB/VC	HOÀN THÀNH Issue Date
TỶ LỆ As indicated	SỐ BẢN VẼ A06	

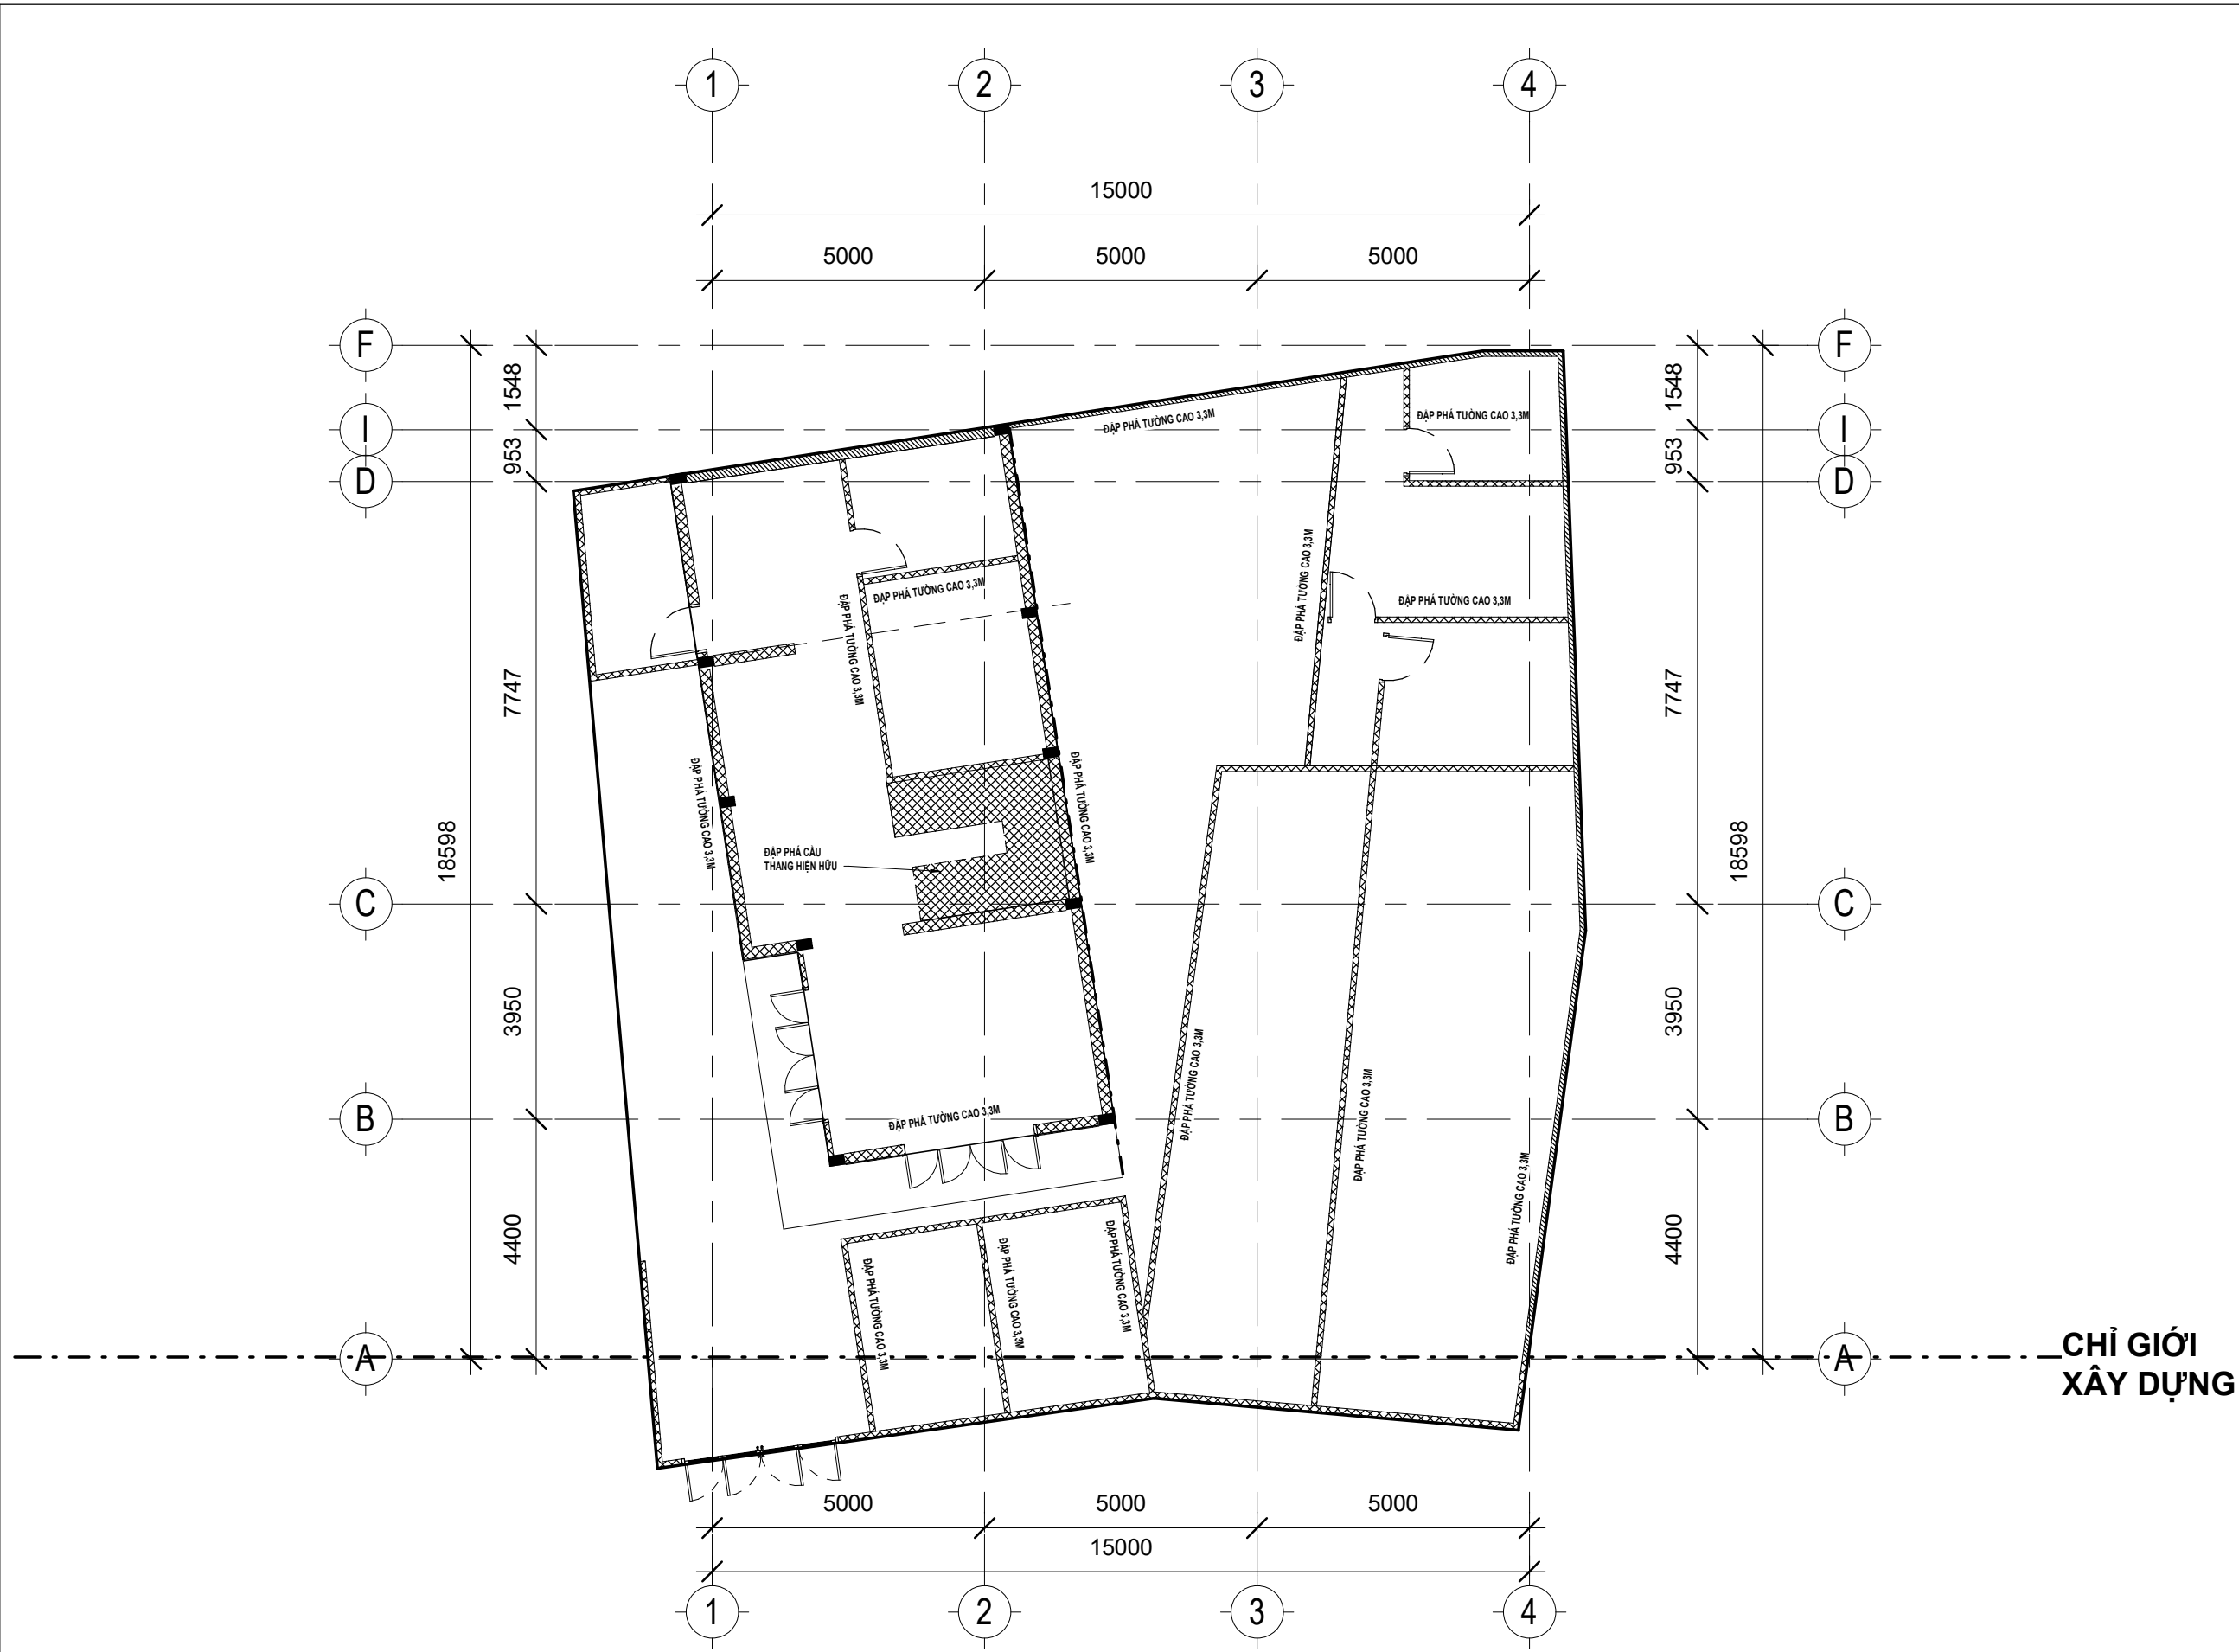

MẶT BẰNG ĐẬP BỎ TƯỜNG HIỆN TRẠNG
TL: 1:120

CHI TIẾT TƯỜNG ĐẬP BỎ
CHI TIẾT TƯỜNG HIỆN TRẠNG GIỮ LẠI

GHI CHÚ:

- Tất cả kích thước trên bản vẽ này phải được kiểm tra lại công trường trước khi thi công;
- Mọi sai biệt về thông số kỹ thuật phải báo cáo cho đơn vị thiết kế biết để có giải pháp khắc phục và xử lý.

HIỆU CHỈNH

1			
2			
3			
4			
5			
NGÀY	MÔ TẢ	DUYỆT	

CHỦ ĐẦU TƯ: CTY CỔ PHẦN THỜI TRANG YODY

MÃ SỐ THUẾ: 0801206940

ĐỊA CHỈ: AN ĐỊNH, P. VIỆT HÒA, TP. HẢI DƯƠNG, HẢI DƯƠNG



look good . feel good

WEB: <https://yody.vn>

Email: yody.vn@gmail.com

GIÁM ĐỐC:

Nguyễn Việt Hoà

DỰ ÁN:

CỬA HÀNG THỜI TRANG

ĐỊA ĐIỂM:

THANH CHƯƠNG NGHỆ AN

HẠNG MỤC:


KIẾN TRÚC

TÊN BẢN VẼ:

MẶT BẰNG ĐẬP BỎ TƯỜNG HIỆN TRẠNG

CHỦ NHIỆM DỰ ÁN	
CHỦ TRÌ	
THIẾT KẾ	
VẼ	
KIỂM	

SỐ HỢP ĐỒNG	GIAI ĐOẠN TKBVTC	HOÀN THÀNH Issue Date
TỶ LỆ As indicated	SỐ BẢN VẼ	A07

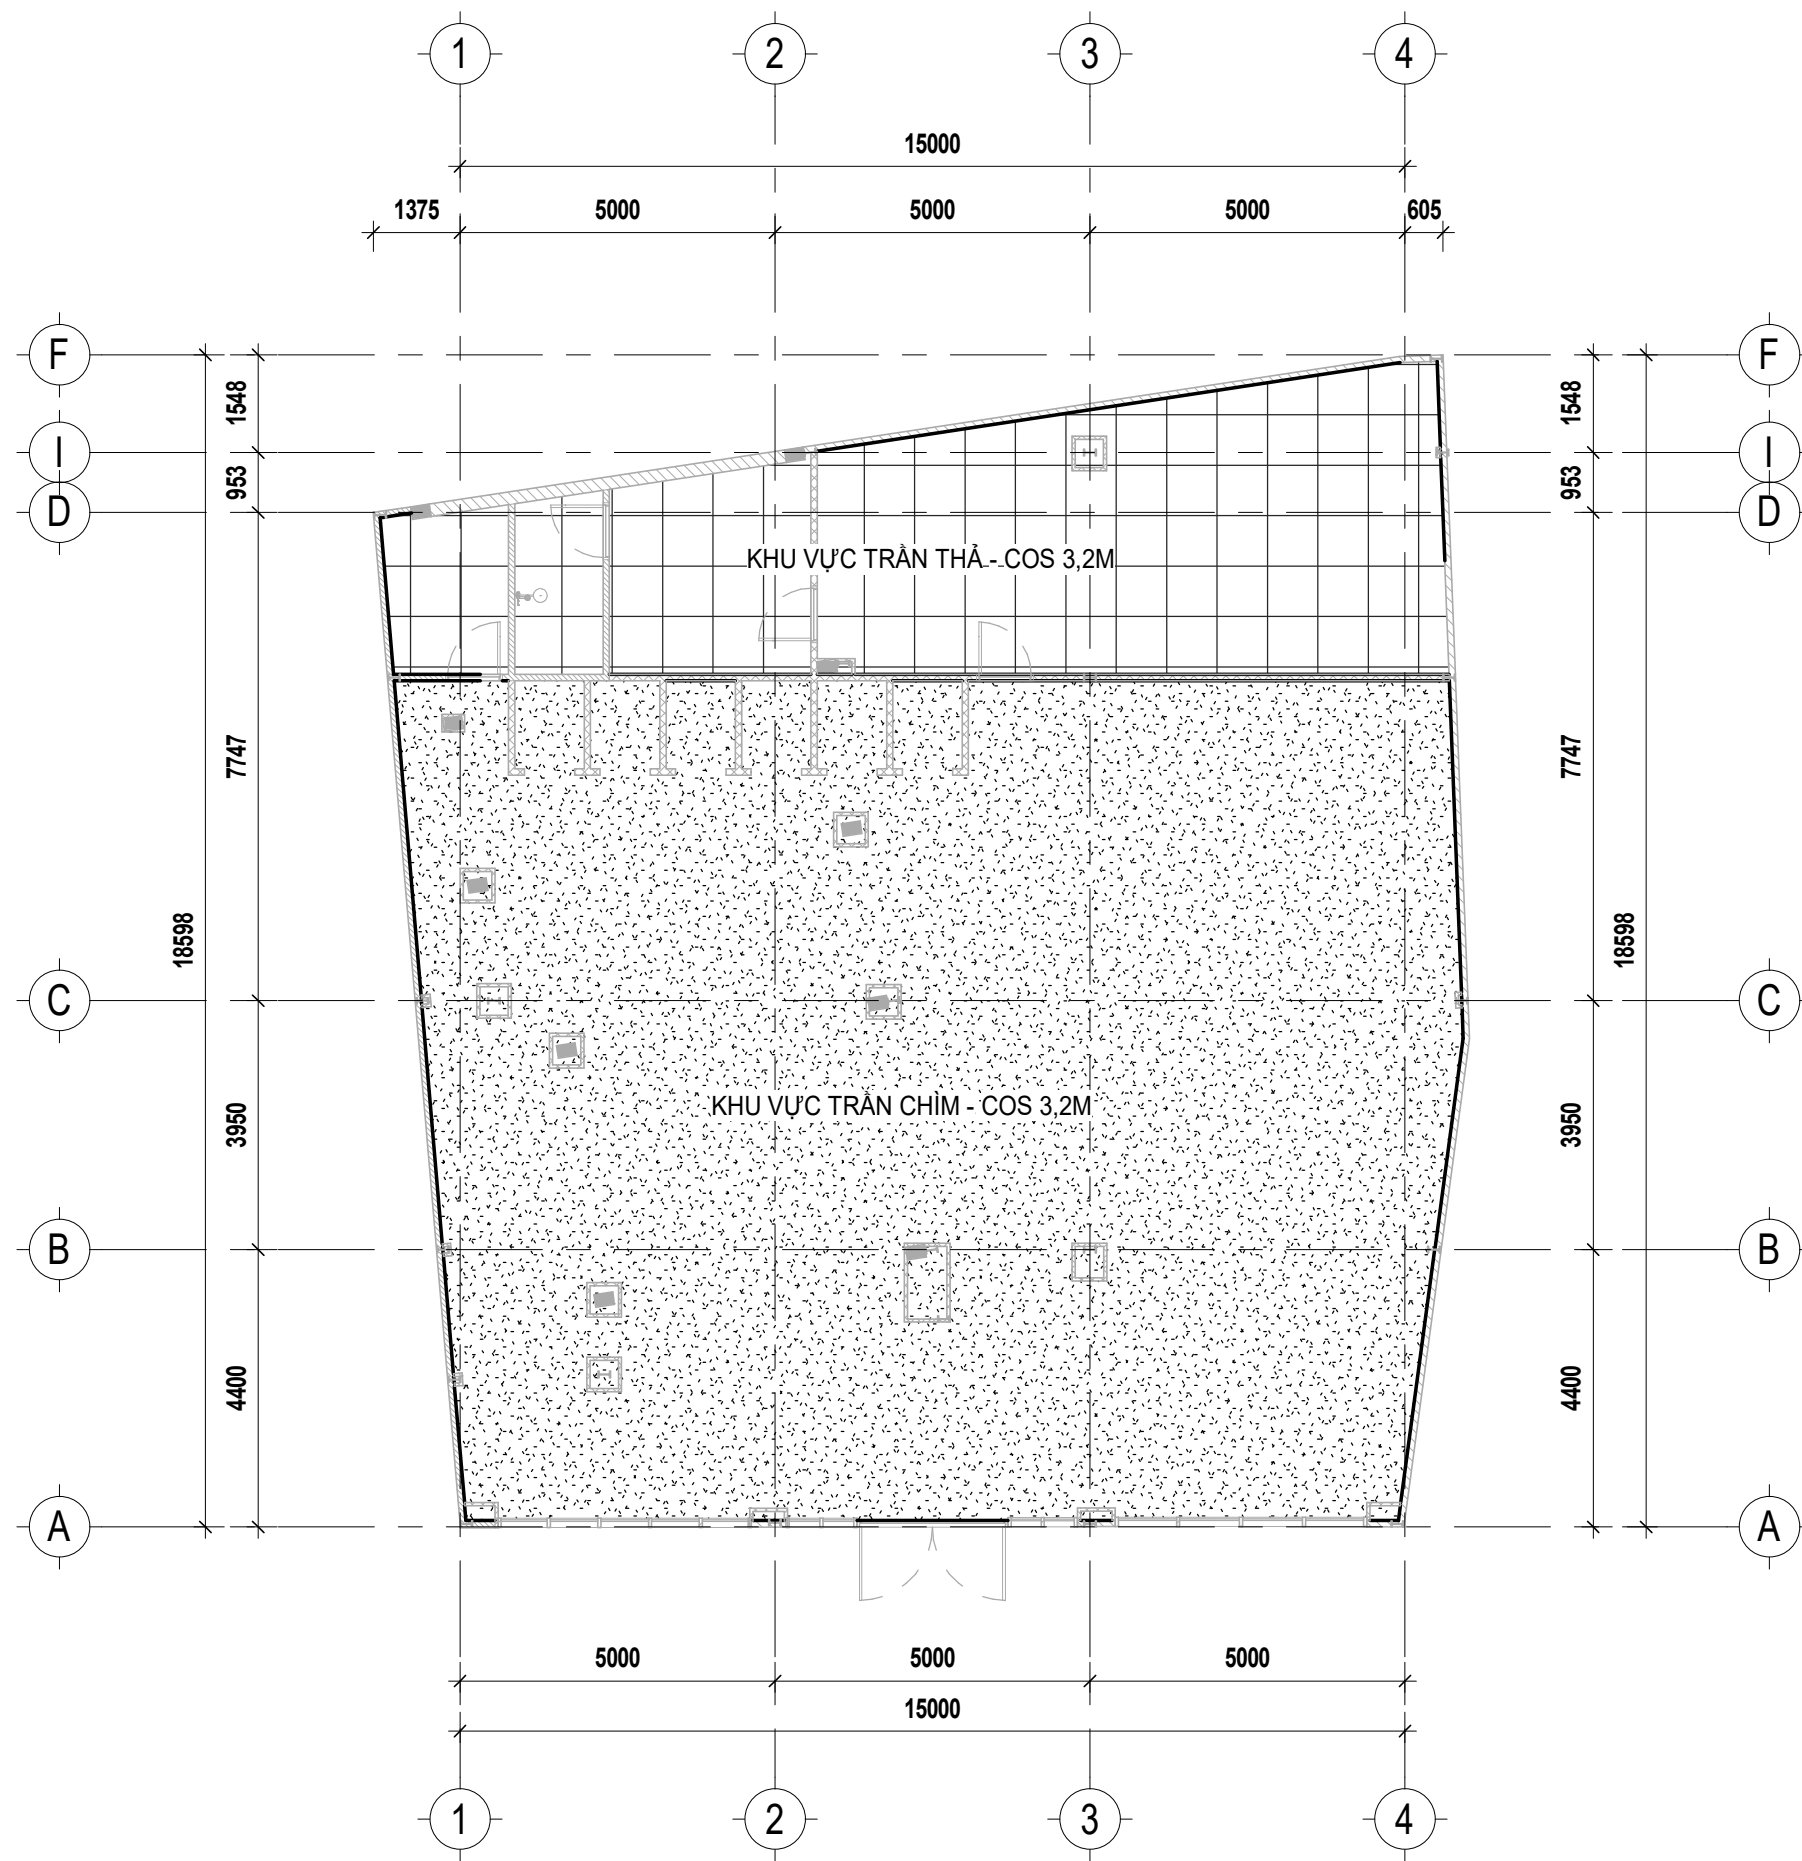

MẶT BỀ TRẦN THẠCH CAO
TL: 1:120

GHI CHÚ:

- Tất cả kích thước trên bản vẽ này phải được kiểm tra lại công trường trước khi thi công;
- Mọi sai biệt về thông số kỹ thuật phải báo cáo cho đơn vị thiết kế biết để có giải pháp khắc phục và xử lý.

HIỆU CHỈNH			
1			
2			
3			
4			
5			
NGÀY	MÔ TẢ	DUYỆT	

CHỦ ĐẦU TƯ: CTY CỔ PHẦN THỜI TRANG YODY

MÃ SỐ THUẾ: 0801206940

ĐỊA CHỈ: AN ĐÌNH, P. VIỆT HÒA, TP. HẢI DƯƠNG, HẢI DƯƠNG



WEB: <https://yody.vn>

Email: yody.vn@gmail.com

GIÁM ĐỐC:

Nguyễn Việt Hoà

DỰ ÁN:

CỬA HÀNG THỜI TRANG

ĐỊA ĐIỂM:

THANH CHƯƠNG
NGHỆ AN

HẠNG MỤC:



KIẾN TRÚC

TÊN BẢN VẼ:

MẶT BỀ TRẦN THẠCH CAO

CHỦ NHIỆM DỰ ÁN	
CHỦ TRÌ	
THIẾT KẾ	
VẼ	
KIỂM	

SỐ HỢP ĐỒNG	GIAI ĐOẠN TKBVTC	HOÀN THÀNH Issue Date
TỶ LỆ 1 : 120	SỐ BẢN VẼ A08	

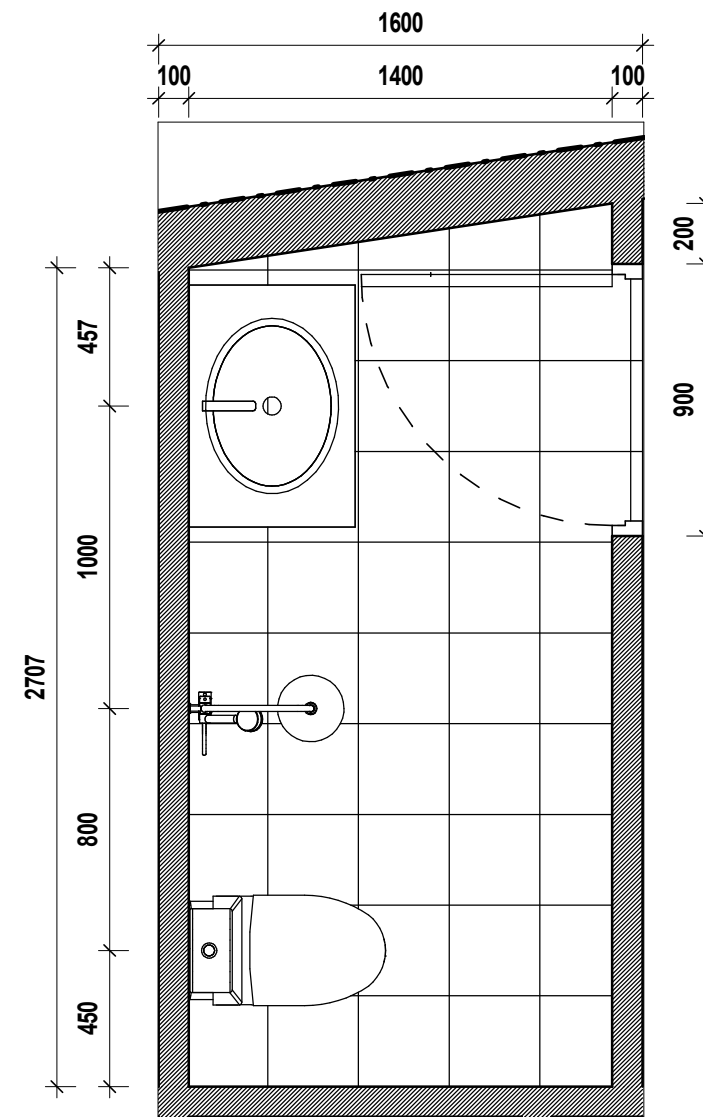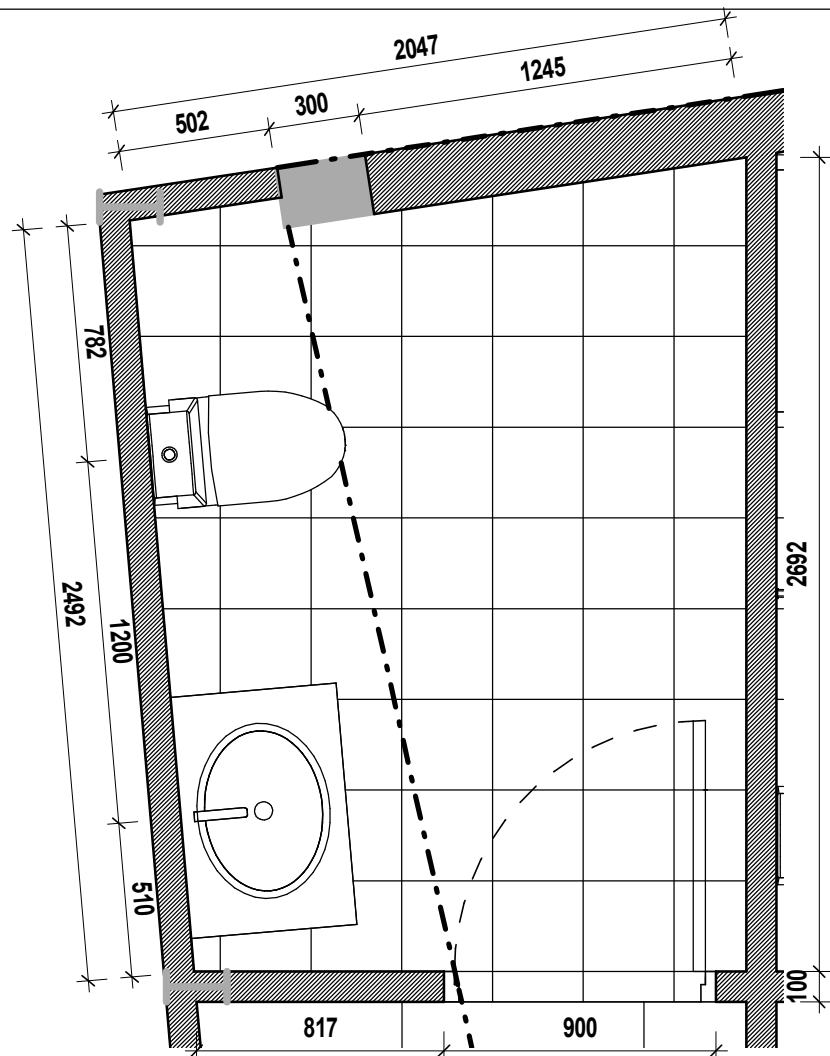

Trần thạch cao cos 3.200m

ốp gạch chỉ 600x300

Tường ốp gạch 600x300

chậu rửa inox màu trắng

nền ốp gạch nhám 300x300

bồn cầu inox màu trắng

cao độ wc thấp hơn sàn 50

CHI TIẾT WC
TL: 1:120

MẶT CẮT CHI TIẾT WC

GHI CHÚ:
- Tất cả kích thước trên bản vẽ này phải được kiểm tra lại công trường trước khi thi công;
- Mọi sai biệt về thông số kỹ thuật phải báo cáo cho đơn vị thiết kế biết để có giải pháp khắc phục và xử lý.

HIỆU CHỈNH

1			
2			
3			
4			
5			
NGÀY	MÔ TẢ	DUYỆT	

CHỦ ĐẦU TƯ: CTY CỔ PHẦN THỜI TRANG YODY

MÃ SỐ THUẾ: 0801206940

ĐỊA CHỈ: AN ĐỊNH, P. VIỆT HÒA, TP. HẢI DƯƠNG, HẢI DƯƠNG

yody

look good . feel good

WEB: <https://yody.vn>

Email: yody.vn@gmail.com

GIÁM ĐỐC:

Nguyễn Việt Hoà

DỰ ÁN:

CỬA HÀNG THỜI TRANG

ĐỊA ĐIỂM:

THANH CHƯƠNG NGHỆ AN

HẠNG MỤC:


KIẾN TRÚC

TÊN BẢN VẼ:

CHI TIẾT WC

CHỦ NHIỆM DỰ ÁN	
CHỦ TRÌ	
THIẾT KẾ	
VẼ	
KIỂM	

SỐ HỢP ĐỒNG	GIAI ĐOẠN TKBVC	HOÀN THÀNH Issue Date
TỶ LỆ 1 : 25	SỐ BẢN VẼ A10	

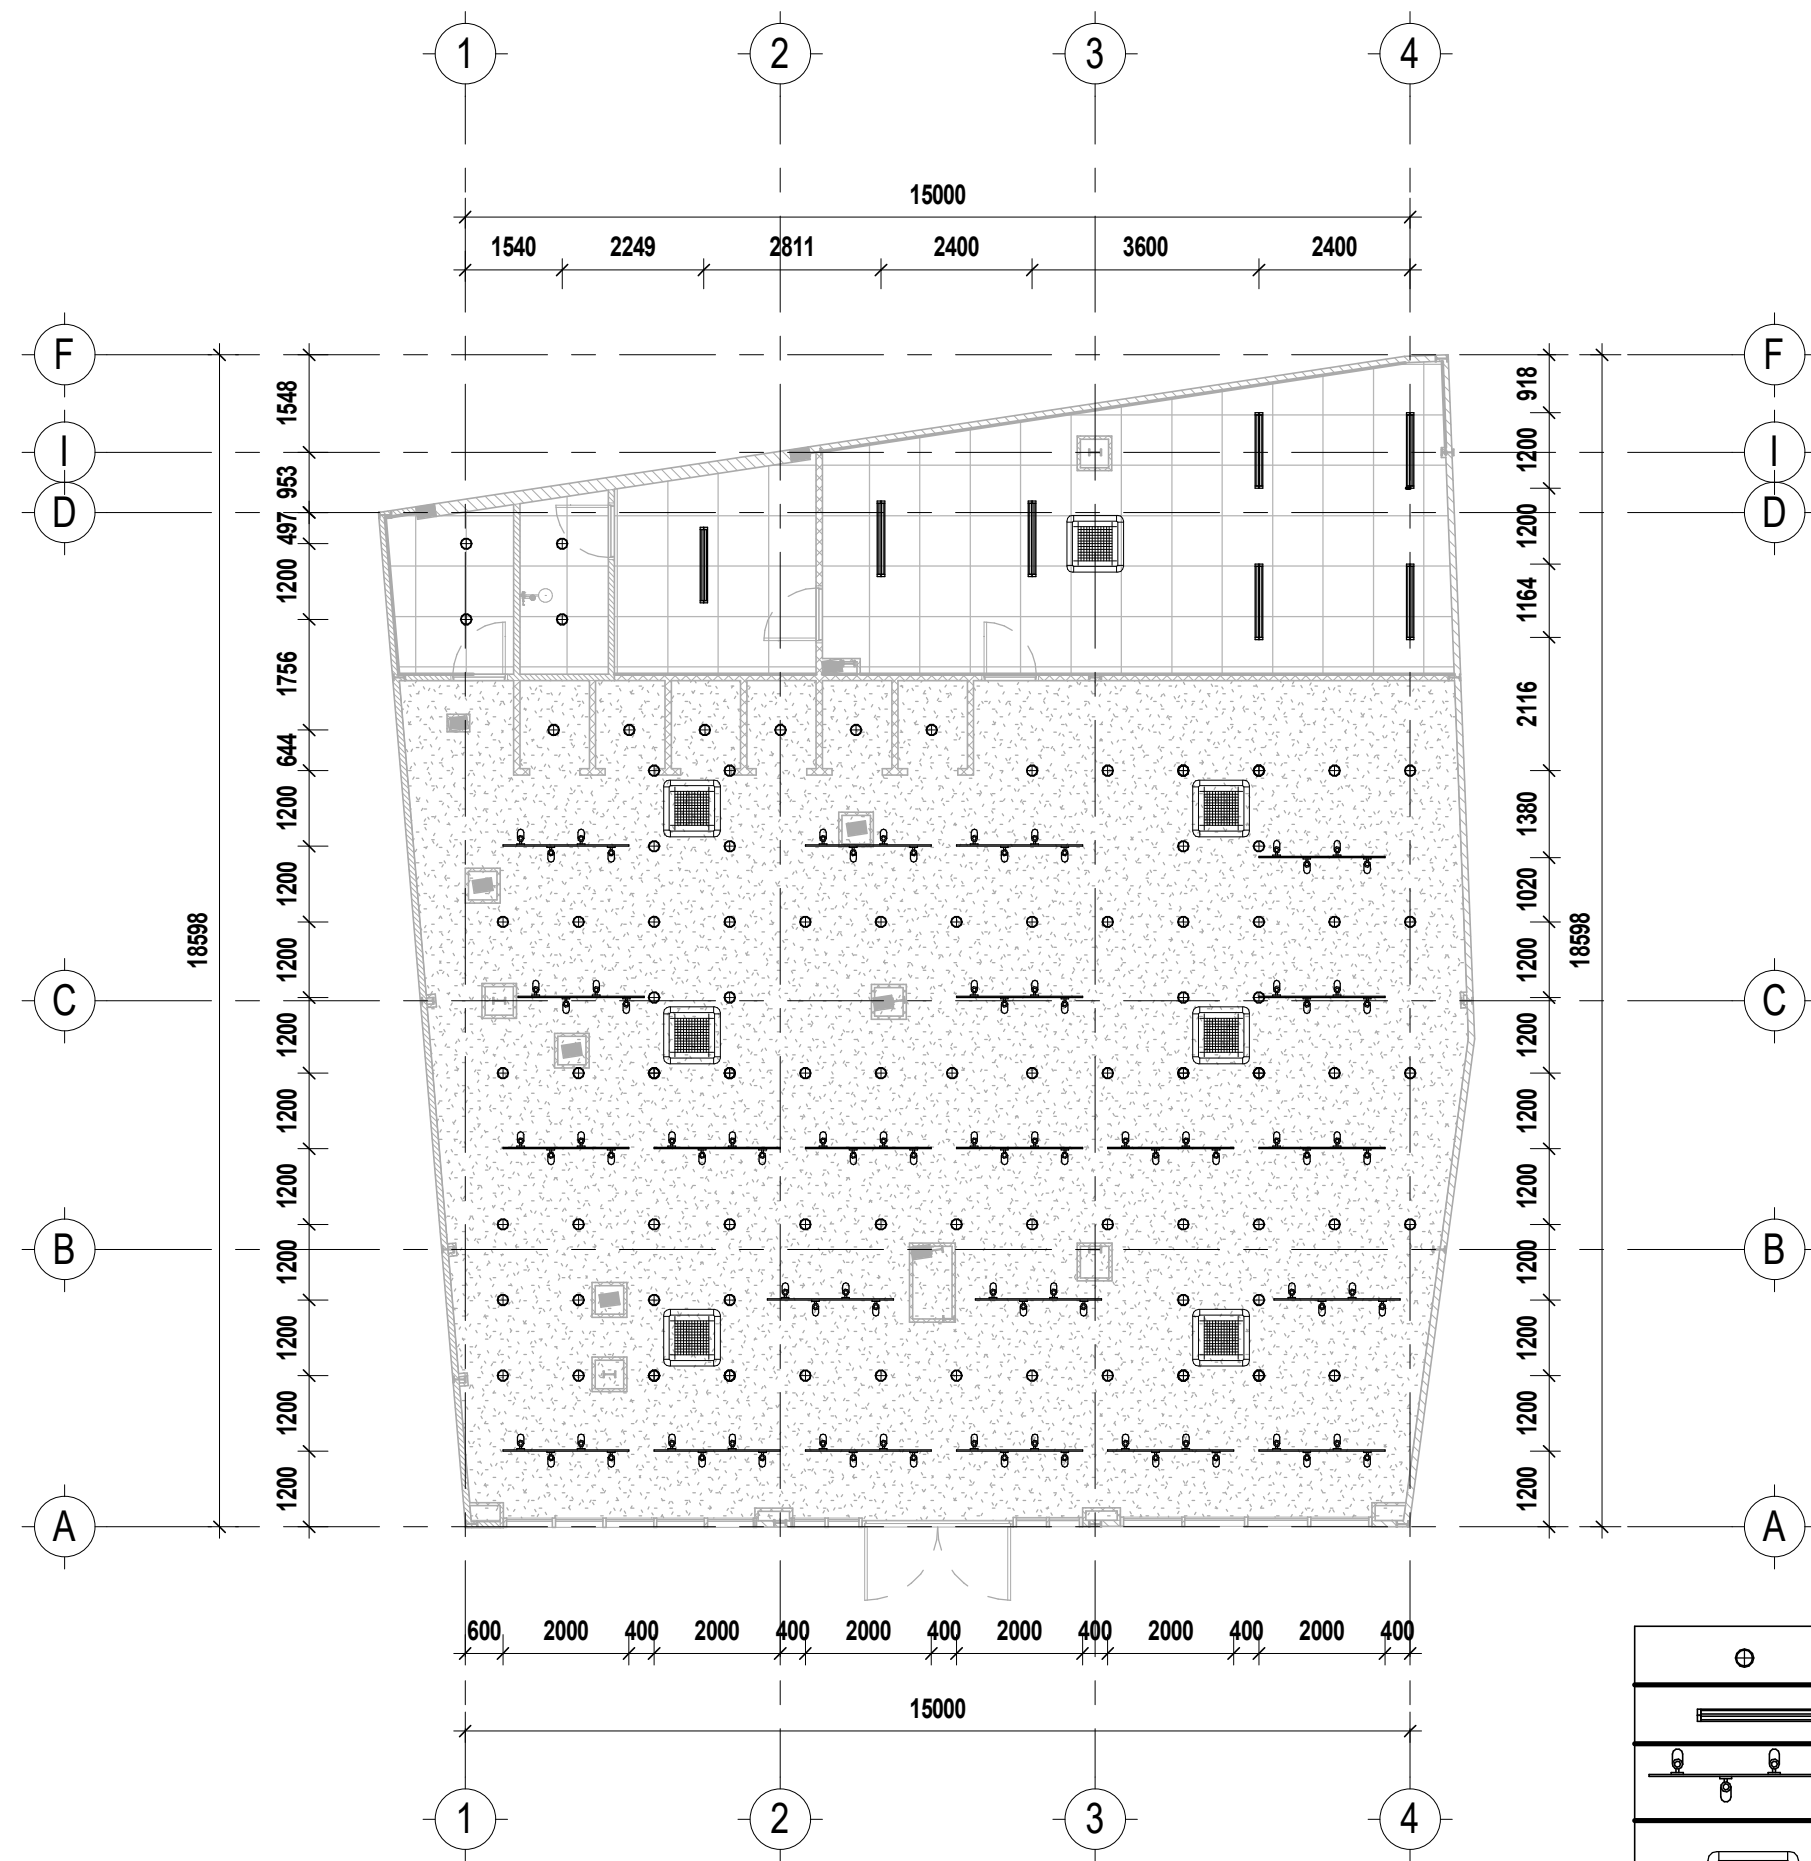

MẶT BẰNG THIẾT BỊ ĐIỆN
TL: 1:120

GHI CHÚ:

- Tất cả kích thước trên bản vẽ này phải được kiểm tra lại công trường trước khi thi công;
- Mọi sai biệt về thông số kĩ thuật phải báo cáo cho đơn vị thiết kế biết để có giải pháp khắc phục và xử lý.

HIỆU CHỈNH		
1		
2		
3		
4		
5		
NGÀY	MÔ TẢ	DUYỆT

CHỦ ĐẦU TƯ: CTY CỔ PHẦN THỜI TRANG YODY

MÃ SỐ THUẾ: 0801206940

ĐỊA CHỈ: AN ĐỊNH, P. VIỆT HÒA, TP. HẢI DƯƠNG, HẢI DƯƠNG

WEB: <https://yody.vn>

Email: yody.vn@gmail.com

GIÁM ĐỐC:

Nguyễn Việt Hoà

DỰ ÁN:

CỬA HÀNG THỜI TRANG

ĐỊA ĐIỂM:

THANH CHƯƠNG NGHỆ AN

HẠNG MỤC:

KIẾN TRÚC

TÊN BẢN VẼ:


MẶT BẰNG BỐ TRÍ THIẾT BỊ ĐIỆN

CHỦ NHIỆM DỰ ÁN	
CHỦ TRÌ	
THIẾT KẾ	
VẼ	
KIỂM	

SỐ HỢP ĐỒNG	GIAI ĐOẠN TKBVC	HOÀN THÀNH Issue Date
TỶ LỆ As indicated	SỐ BẢN VẼ	A11

KẾT CẤU

GHI CHÚ: - Tất cả kích thước trên bản vẽ này phải được kiểm tra lại công trường trước khi thi công; - Mọi sai biệt về thông số kĩ thuật phải báo cáo cho đơn vị thiết kế biết để có giải pháp khắc phục và xử lý.		
HIỆU CHỈNH		
1		
2		
3		
4		
5		
	NGÀY	MÔ TẢ DUYỆT
CHỦ ĐẦU TƯ: CTY CỔ PHẦN THỜI TRANG YODY		
MÃ SỐ THUÊ: 0801206940		
ĐỊA CHỈ: AN ĐỊNH, P. VIỆT HÒA, TP. HẢI DƯƠNG, HẢI DƯƠNG		
		
WEB: https://yody.vn		
Email: yody.vn@gmail.com		
GIÁM ĐỐC:		
Nguyễn Việt Hoà		
DỰ ÁN:		
CỬA HÀNG THỜI TRANG		
ĐỊA ĐIỂM:		
THANH CHUƠNG NGHỆ AN		
HANG MUC:		
KIẾN TRÚC		
TÊN BẢN VẼ:		
KẾT CẤU		
CHỦ NHIỆM DỰ ÁN		
CHỦ TRÌ		
THIẾT KẾ		
VẼ		
KIỂM		
SỐ HỢP ĐỒNG	GIẢI ĐOẠN TKBVTCT	HOÀN THÀNH Issue Date
TỶ LỆ	SỐ BẢN VẼ	KC01

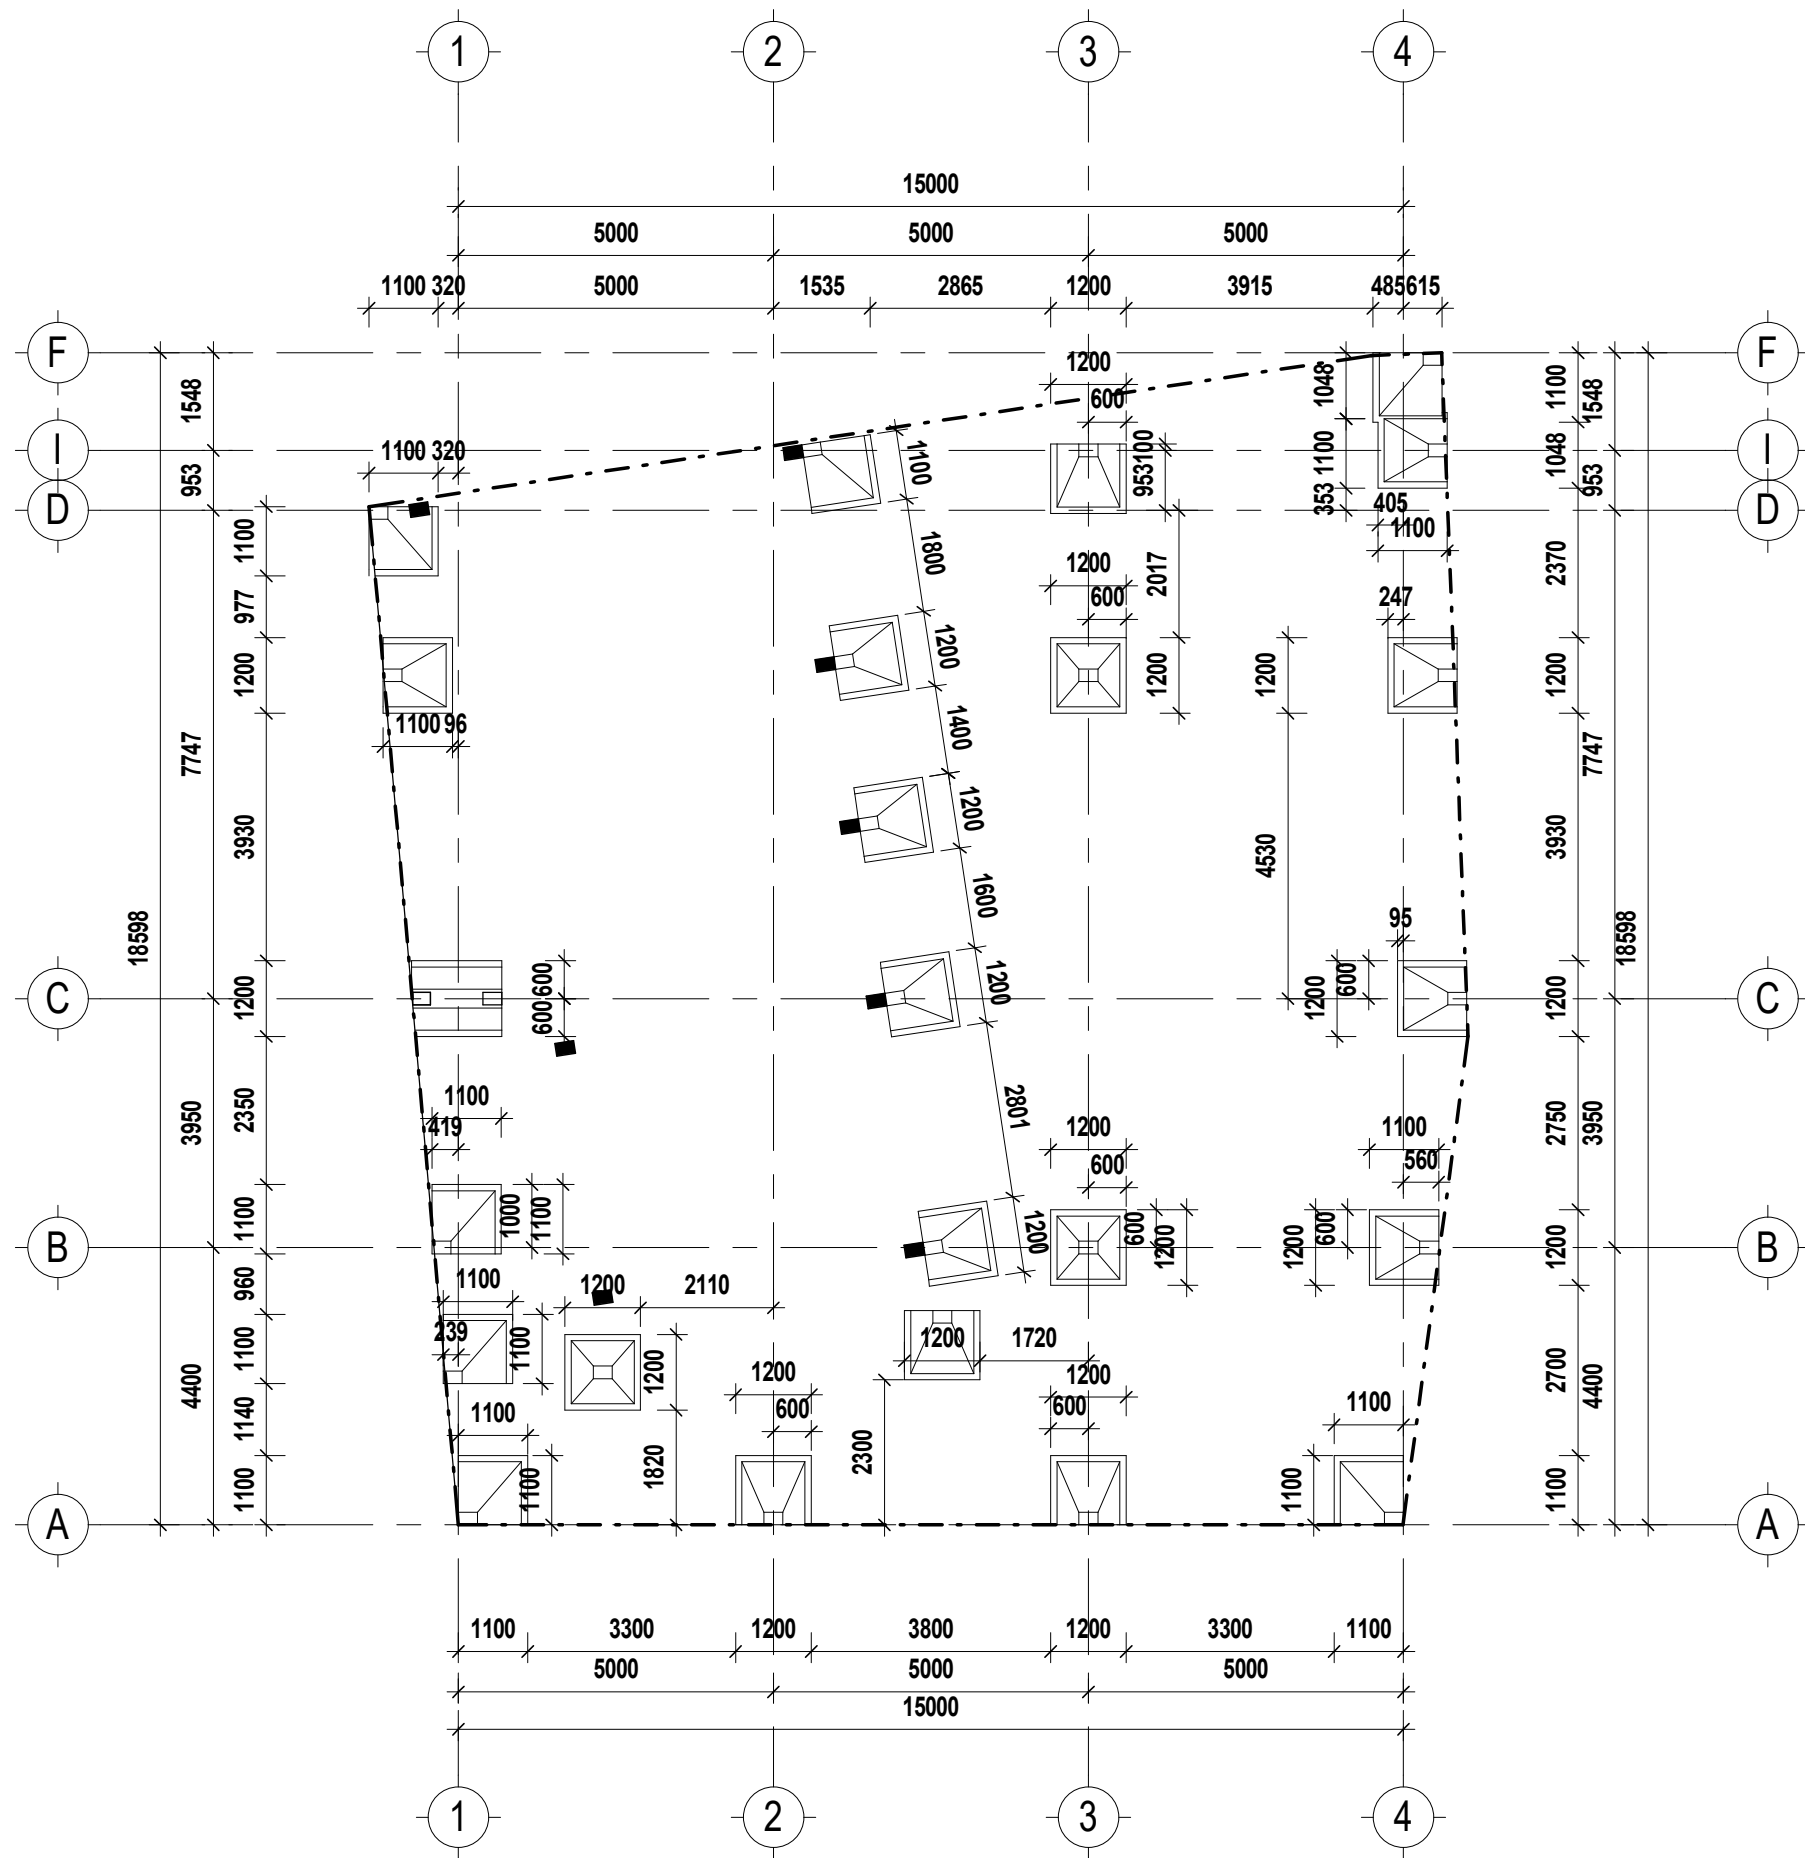

MẶT BẰNG ĐỊNH VỊ MÓNG
TL: 1:120

GHI CHÚ:
- Tất cả kích thước trên bản vẽ này phải được kiểm tra lại công trường trước khi thi công;
- Mọi sai biệt về thông số kỹ thuật phải báo cáo cho đơn vị thiết kế biết để có giải pháp khắc phục và xử lý.

HIỆU CHỈNH		
1		
2		
3		
4		
5		
NGÀY	MÔ TẢ	DUYỆT

CHỦ ĐẦU TƯ: CTY CỔ PHẦN THỜI TRANG YODY
MÃ SỐ THUẾ: 0801206940
ĐỊA CHỈ: AN ĐỊNH, P. VIỆT HÒA, TP. HẢI DƯƠNG,
HẢI DƯƠNG



WEB: <https://yody.vn>
Email: yody.vn@gmail.com

GIÁM ĐỐC:

Nguyễn Việt Hoà

DỰ ÁN:

CỬA HÀNG THỜI TRANG

ĐỊA ĐIỂM:

THANH CHƯƠNG
NGHỆ AN

HẠNG MỤC:


KIẾN TRÚC

TÊN BẢN VẼ:

MẶT BẰNG ĐỊNH VỊ
MÓNG

CHỦ NHIỆM DỰ ÁN	
CHỦ TRÌ	
THIẾT KẾ	
VẼ	
KIỂM	

SỐ HỢP ĐỒNG	GIAI ĐOẠN TKBVTC	HOÀN THÀNH Issue Date
TỶ LỆ 1 : 120	SỐ BẢN VẼ KC02	

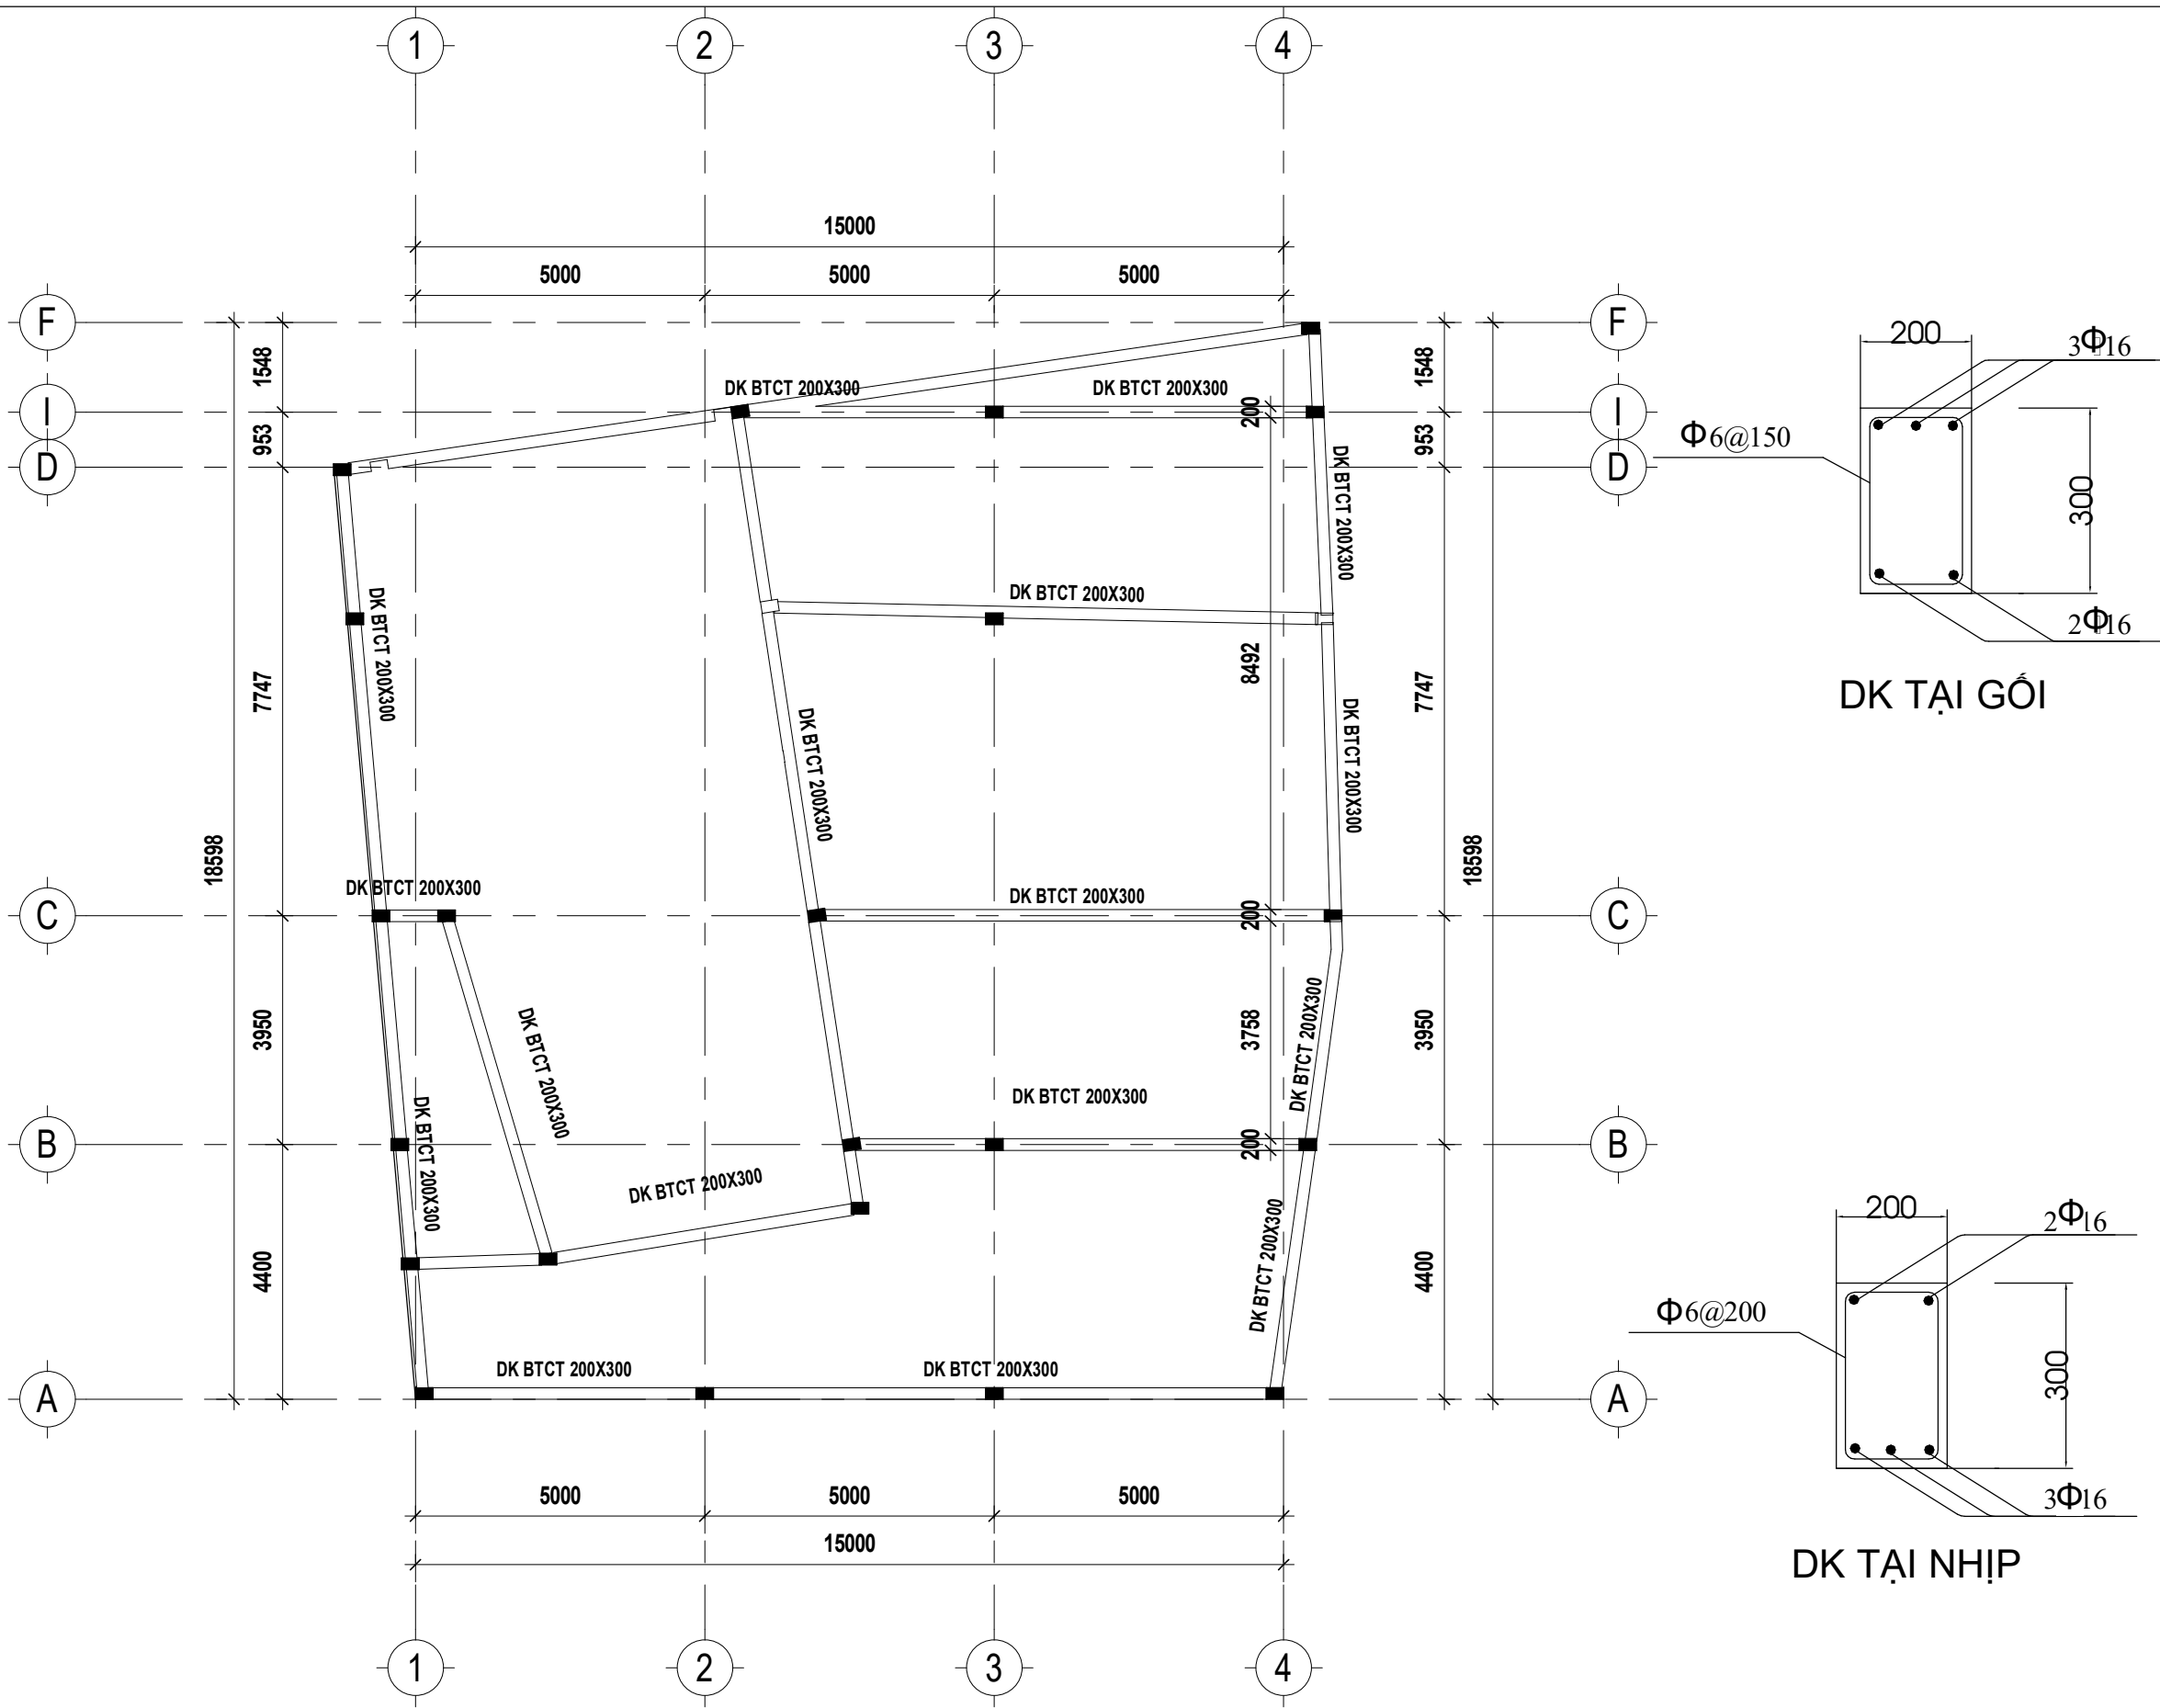

MẶT BẰNG BỐ TRÍ ĐÀ KIỀNG
TL: 1:120

GHỊ CHÚ:

- Tất cả kích thước trên bản vẽ này phải được kiểm tra lại công trường trước khi thi công;

- Mọi sai biệt về thông số kỹ thuật phải báo cáo cho đơn vị thiết kế biết để có giải pháp khắc phục và xử lý.

HIỆU CHỈNH

1			
2			
3			
4			
5			
NGÀY	MÔ TẢ	DUYỆT	

CHỦ ĐẦU TƯ: CTY CỔ PHẦN THỜI TRANG YODY

MÃ SỐ THUẾ: 0801206940

ĐỊA CHỈ: AN ĐỊNH, P. VIỆT HÒA, TP. HẢI DƯƠNG, HẢI DƯƠNG

yody

look good . feel good

WEB: <https://yody.vn>

Email: yody.vn@gmail.com

GIÁM ĐỐC:

Nguyễn Việt Hoà

DỰ ÁN:

CỬA HÀNG THỜI TRANG

ĐỊA ĐIỂM:

THANH CHƯƠNG NGHỆ AN

HẠNG MỤC:


KIẾN TRÚC

TÊN BẢN VẼ:

MẶT BẰNG ĐÀ KIỀNG

CHỦ NHIỆM DỰ ÁN	
CHỦ TRÌ	
THIẾT KẾ	
VẼ	
KIỂM	

SỐ HỢP ĐỒNG	GIAI ĐOẠN TKBVC	HOÀN THÀNH Issue Date
TỶ LỆ As indicated	SỐ BẢN VẼ KC03	

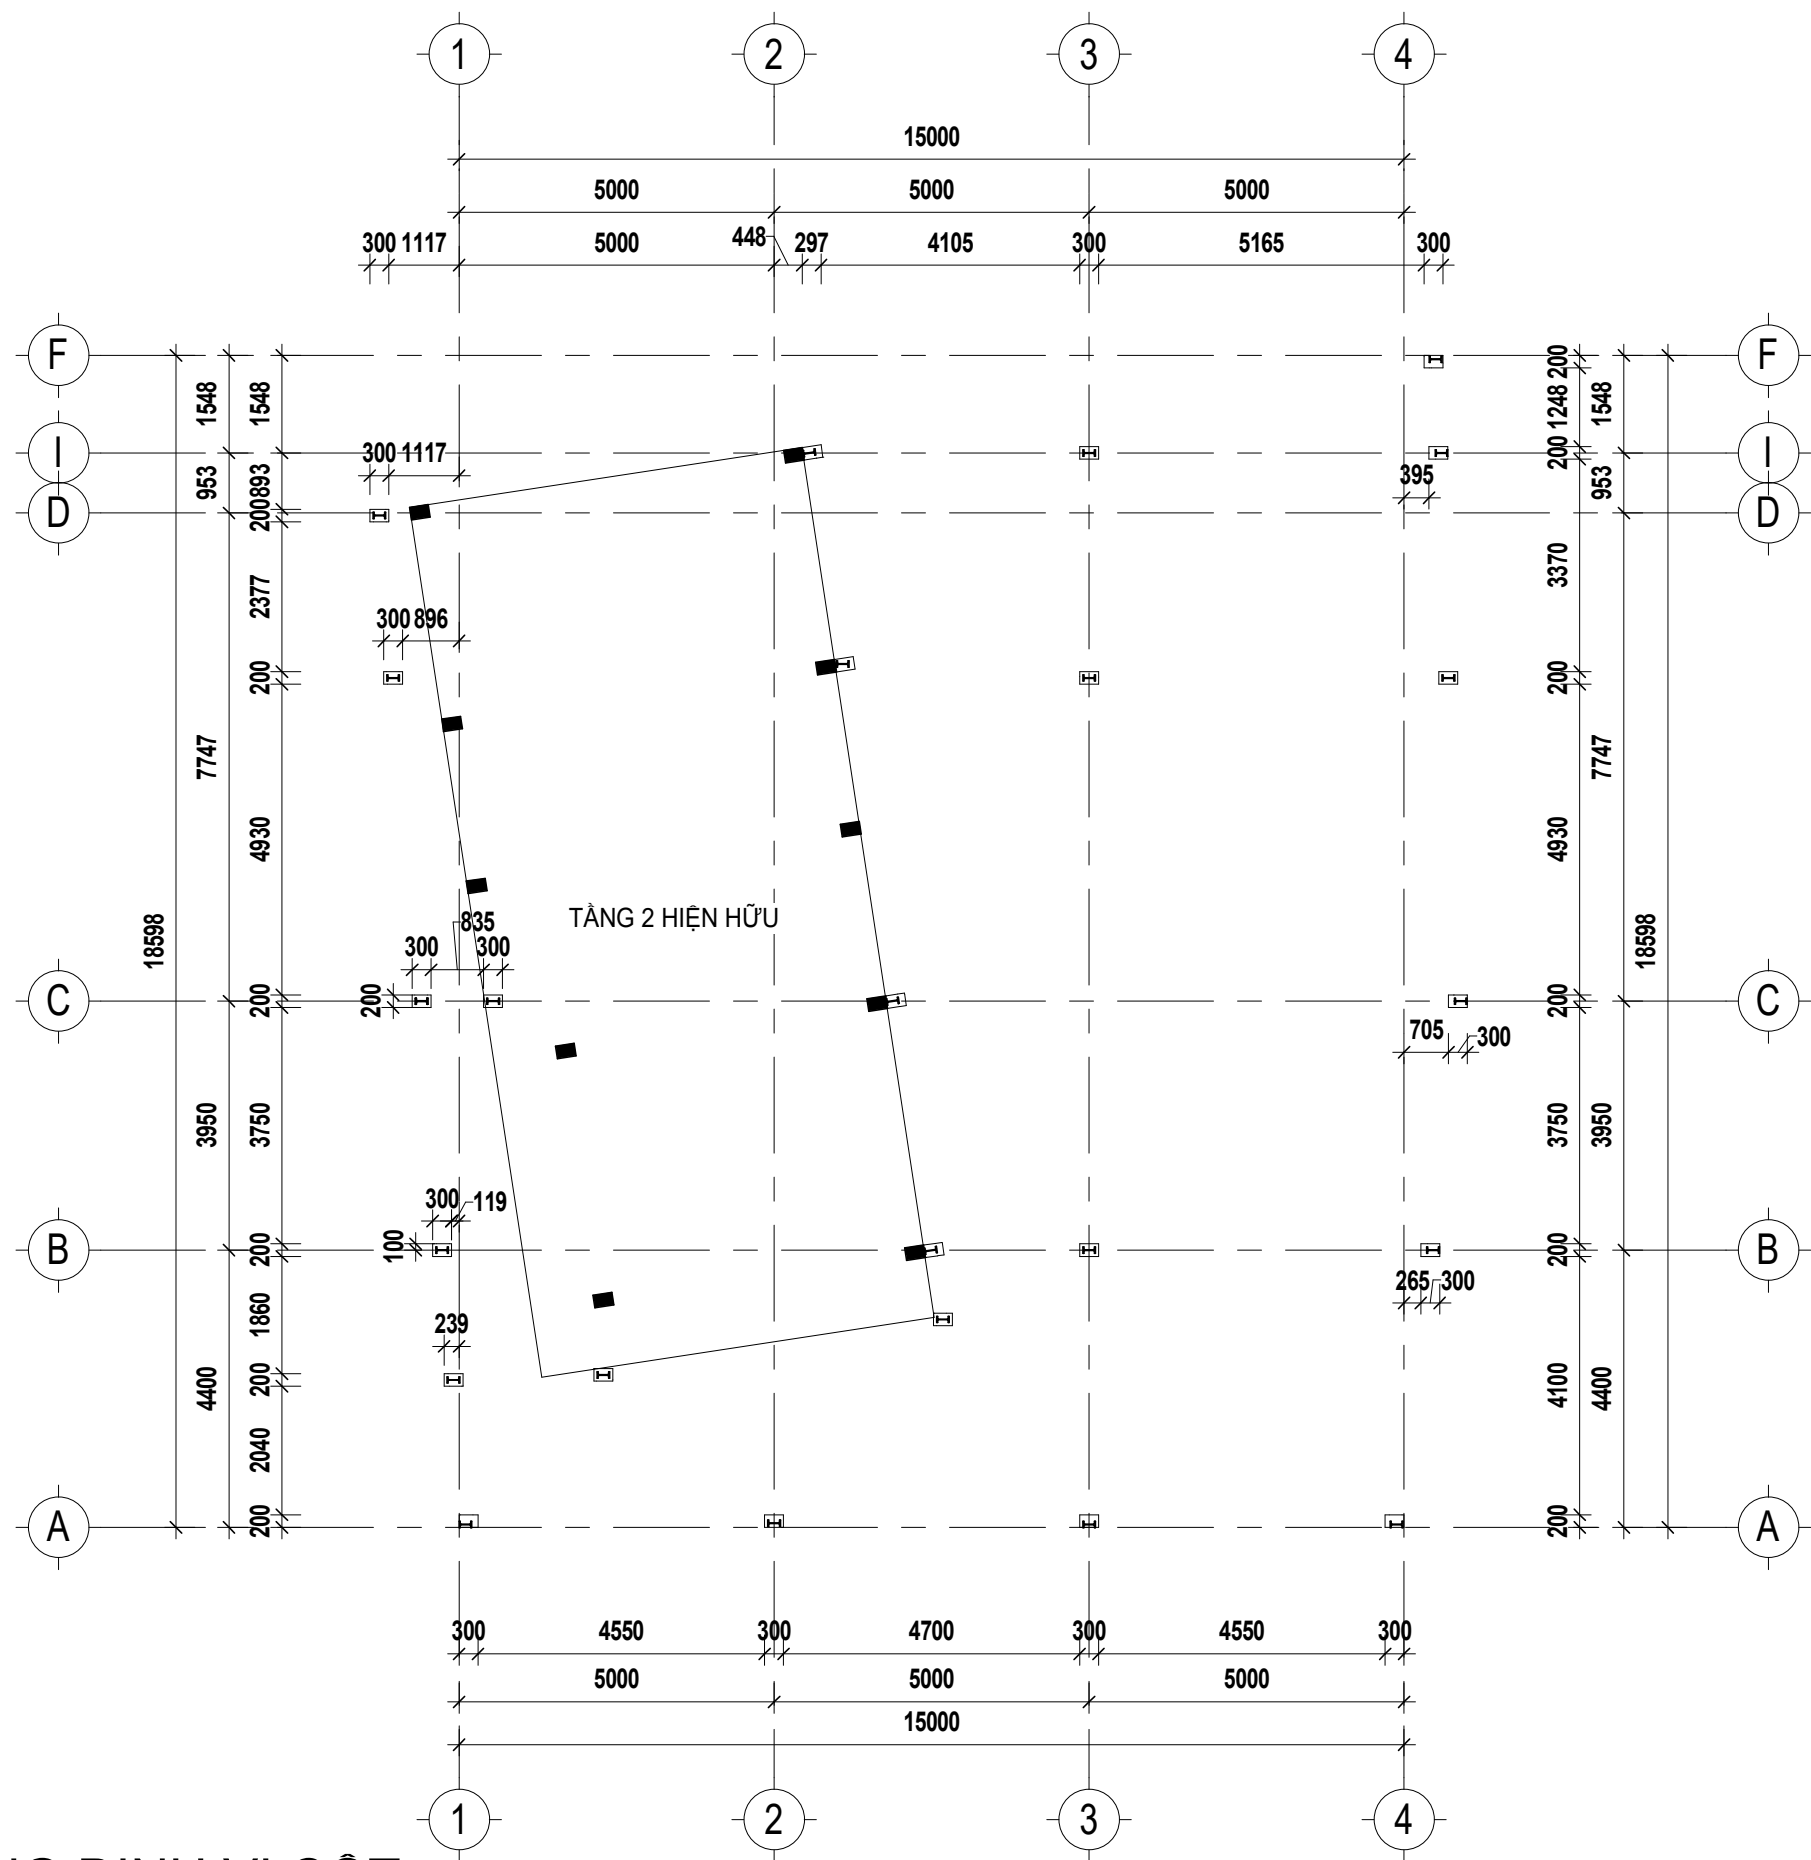

MẶT BẰNG ĐỊNH VỊ CỘT
TL: 1:120

I CỘT HIỆN TRẠNG
I 1200x100X5.5X8

GHI CHÚ:
- Tất cả kích thước trên bản vẽ này phải được kiểm tra lại công trường trước khi thi công;
- Mọi sai biệt về thông số kỹ thuật phải báo cáo cho đơn vị thiết kế biết để có giải pháp khắc phục và xử lý.

HIỆU CHỈNH		
1		
2		
3		
4		
5		
NGÀY	MÔ TẢ	DUYỆT

CHỦ ĐẦU TƯ: CTY CỔ PHẦN THỜI TRANG YODY
MÃ SỐ THUẾ: 0801206940
ĐỊA CHỈ: AN ĐÌNH, P. VIỆT HÒA, TP. HẢI DƯƠNG, HẢI DƯƠNG



WEB: <https://yody.vn>
Email: yody.vn@gmail.com

GIÁM ĐỐC:
Nguyễn Việt Hoà

DỰ ÁN:
CỬA HÀNG THỜI TRANG



ĐỊA ĐIỂM:
THANH CHƯƠNG
NGHỆ AN

HẠNG MỤC:
KIẾN TRÚC


TÊN BẢN VẼ:
MẶT BẰNG ĐỊNH VỊ CỘT

CHỦ NHIỆM DỰ ÁN	
CHỦ TRÌ	
THIẾT KẾ	
VẼ	
KIỂM	

SỐ HỢP ĐỒNG	GIAI ĐOẠN TKBVC	HOÀN THÀNH Issue Date
TỶ LỆ As indicated	SỐ BẢN VẼ KC04	

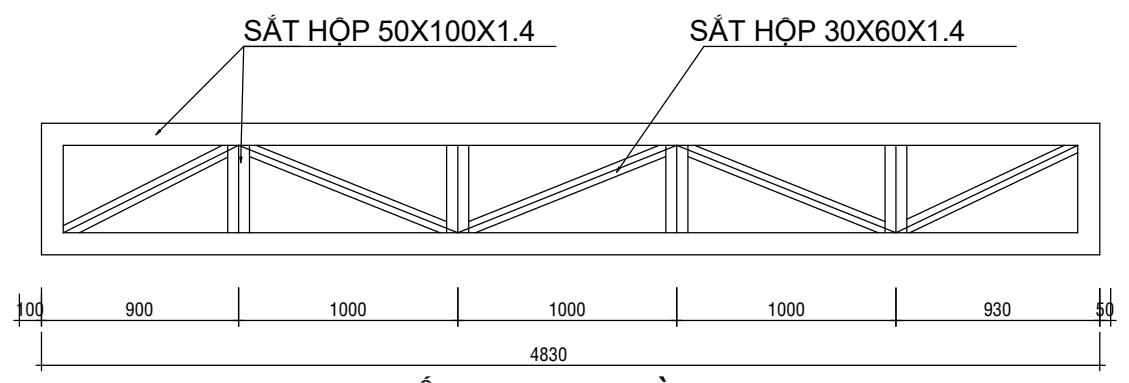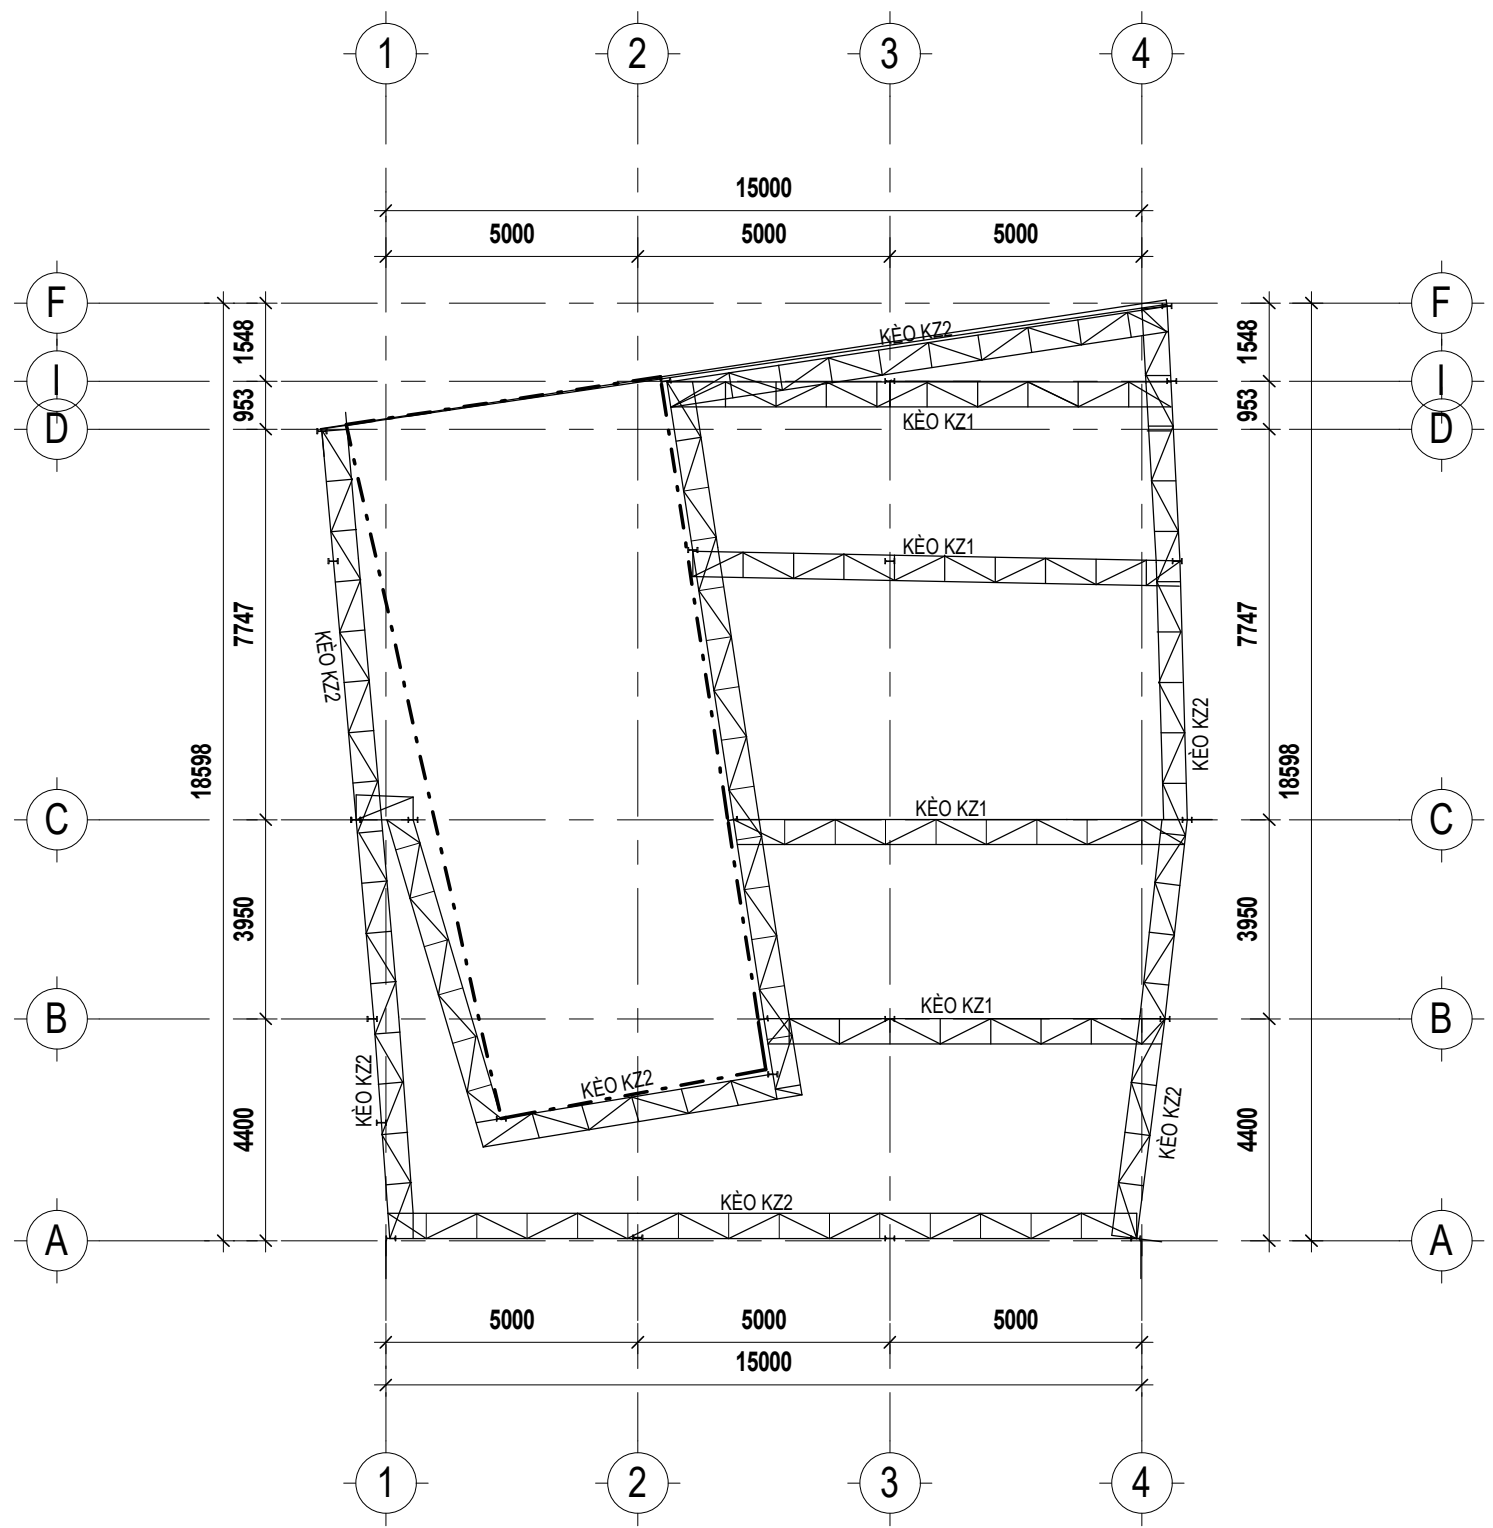

CHI TIẾT KHUNG KÈO VK2

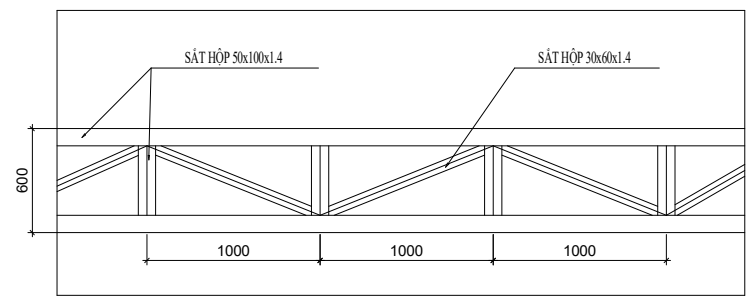

CHI TIẾT KHUNG KÈO VK1

GHI CHÚ:

- Tất cả kích thước trên bản vẽ này phải được kiểm tra lại công trường trước khi thi công;
- Mọi sai biệt về thông số kỹ thuật phải báo cáo cho đơn vị thiết kế biết để có giải pháp khắc phục và xử lý.

HIỆU CHỈNH		
1		
2		
3		
4		
5		
NGÀY	MÔ TẢ	DUYỆT

CHỦ ĐẦU TƯ: CTY CỔ PHẦN THỜI TRANG YODY

MÃ SỐ THUẾ: 0801206940

ĐỊA CHỈ: AN ĐỊNH, P. VIỆT HÒA, TP. HẢI DƯƠNG, HẢI DƯƠNG



look good . feel good

WEB: <https://yody.vn>

Email: yody.vn@gmail.com

GIÁM ĐỐC:

Nguyễn Việt Hoà

DỰ ÁN:

CỬA HÀNG THỜI TRANG

ĐỊA ĐIỂM:

THANH CHƯƠNG NGHỆ AN

HẠNG MỤC:


KIẾN TRÚC

TÊN BẢN VẼ:

MẶT BẰNG BỐ TRÍ KÈO MÁI

CHỦ NHIỆM DỰ ÁN	
CHỦ TRÌ	
THIẾT KẾ	
VẼ	
KIỂM	

SỐ HỢP ĐỒNG	GIAI ĐOẠN TKBVTC	HOÀN THÀNH Issue Date
TỶ LỆ As indicated	SỐ BẢN VẼ KC05	

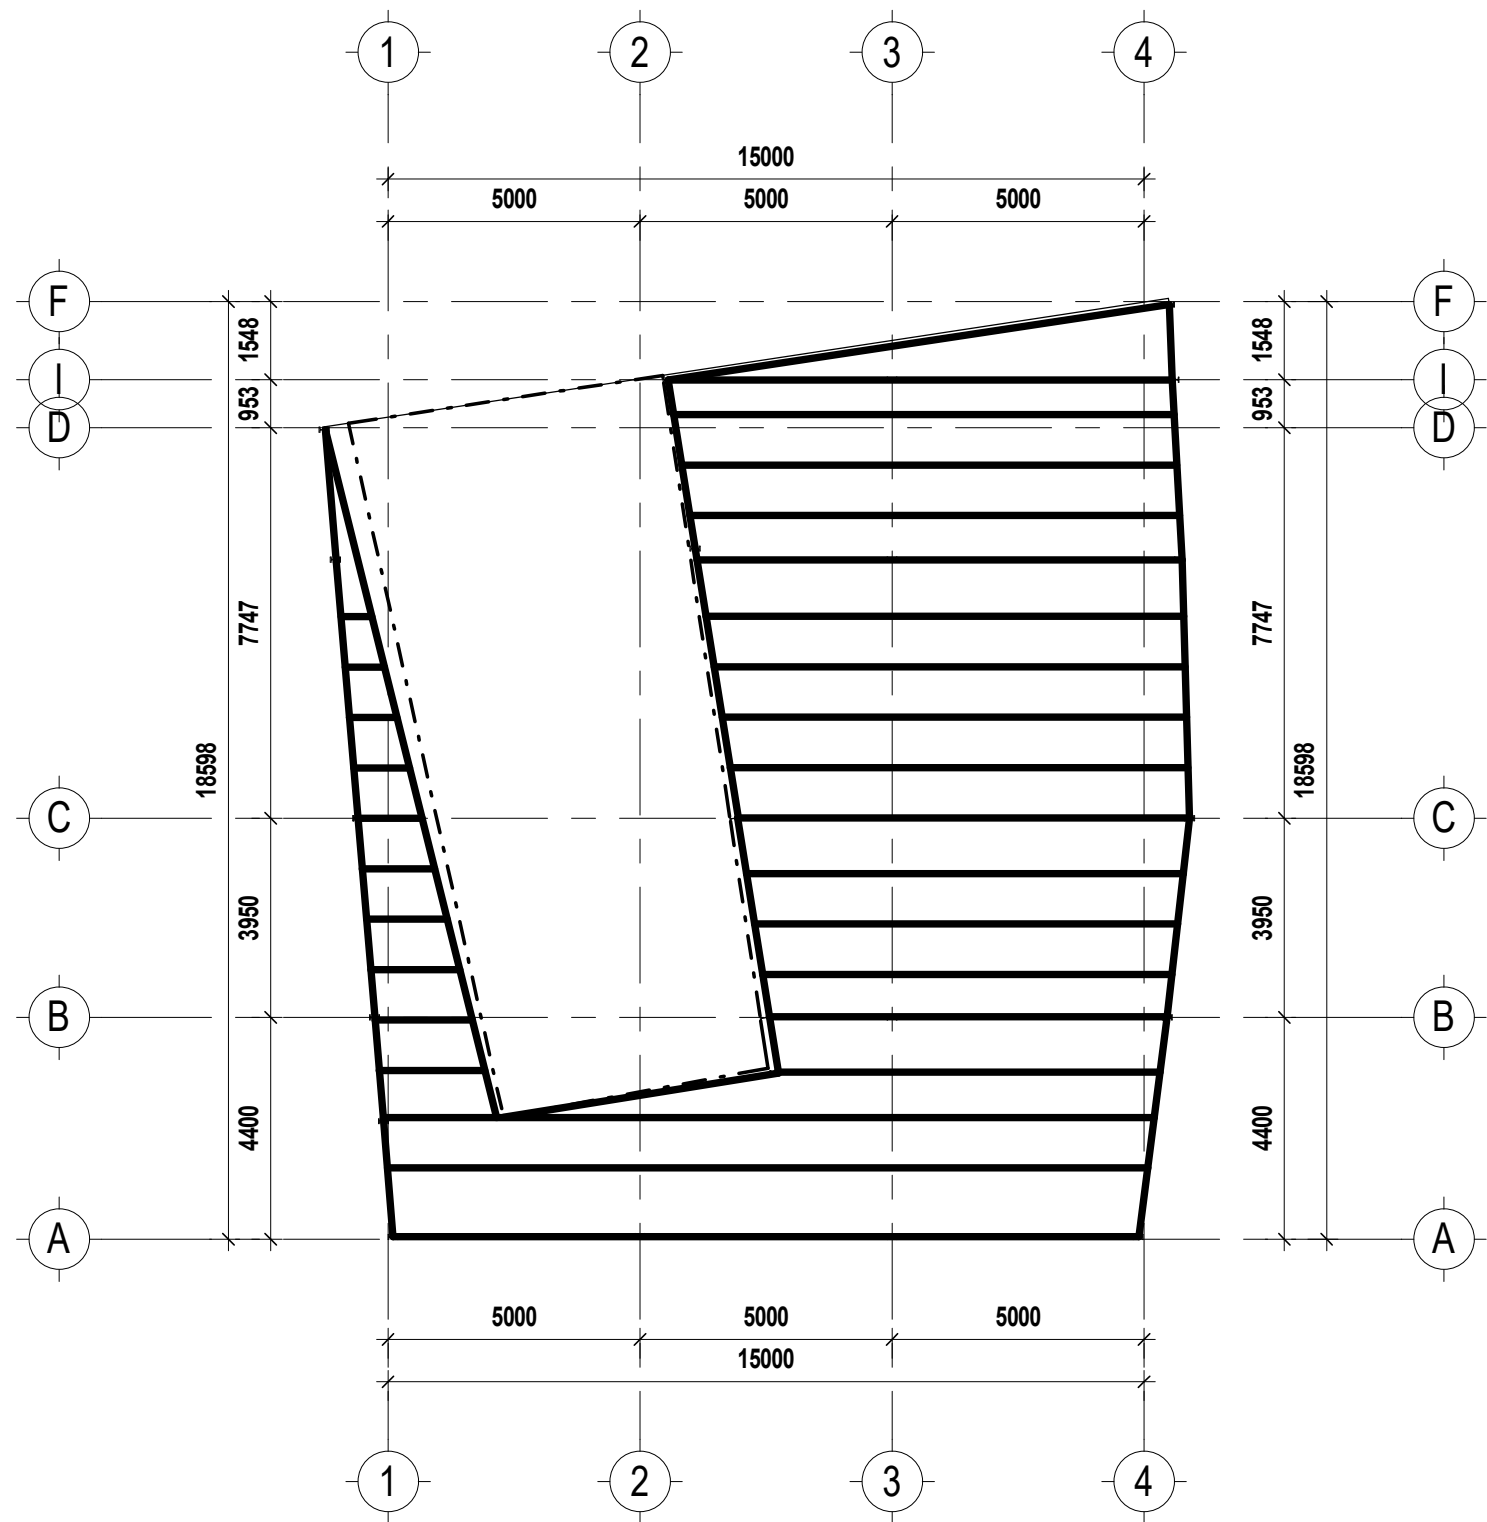

----- TẦNG 2 HIỆN TRẠNG

 XÀ GỖ 50X100X1.8mm KHOẢNG CÁCH 1000mm

GHI CHÚ:

- Tất cả kích thước trên bản vẽ này phải được kiểm tra lại công trường trước khi thi công;
- Mọi sai biệt về thông số kỹ thuật phải báo cáo cho đơn vị thiết kế biết để có giải pháp khắc phục và xử lý.

HIỆU CHỈNH

1			
2			
3			
4			
5			
	NGÀY	MÔ TẢ	DUYỆT

CHỦ ĐẦU TƯ: CTY CỔ PHẦN THỜI TRANG YODY

MÃ SỐ THUẾ: 0801206940

ĐỊA CHỈ: AN ĐỊNH, P. VIỆT HÒA, TP. HẢI DƯƠNG, HẢI DƯƠNG



WEB: https://yody.vn

Email: yody.vn@gmail.com

GIÁM ĐỐC:

Nguyễn Việt Hoà

DỰ ÁN:

CỬA HÀNG THỜI TRANG

ĐỊA ĐIỂM:

THANH CHƯƠNG NGHỆ AN

HẠNG MỤC:


KIẾN TRÚC

TÊN BẢN VẼ:

MẶT BẰNG XÀ GỖ

CHỦ NHIỆM DỰ ÁN	
CHỦ TRÌ	
THIẾT KẾ	
VẼ	
KIỂM	

SỐ HỢP ĐỒNG	GIAI ĐOẠN TKBVC	HOÀN THÀNH Issue Date
TỶ LỆ 1 : 150	SỐ BẢN VẼ	KC06

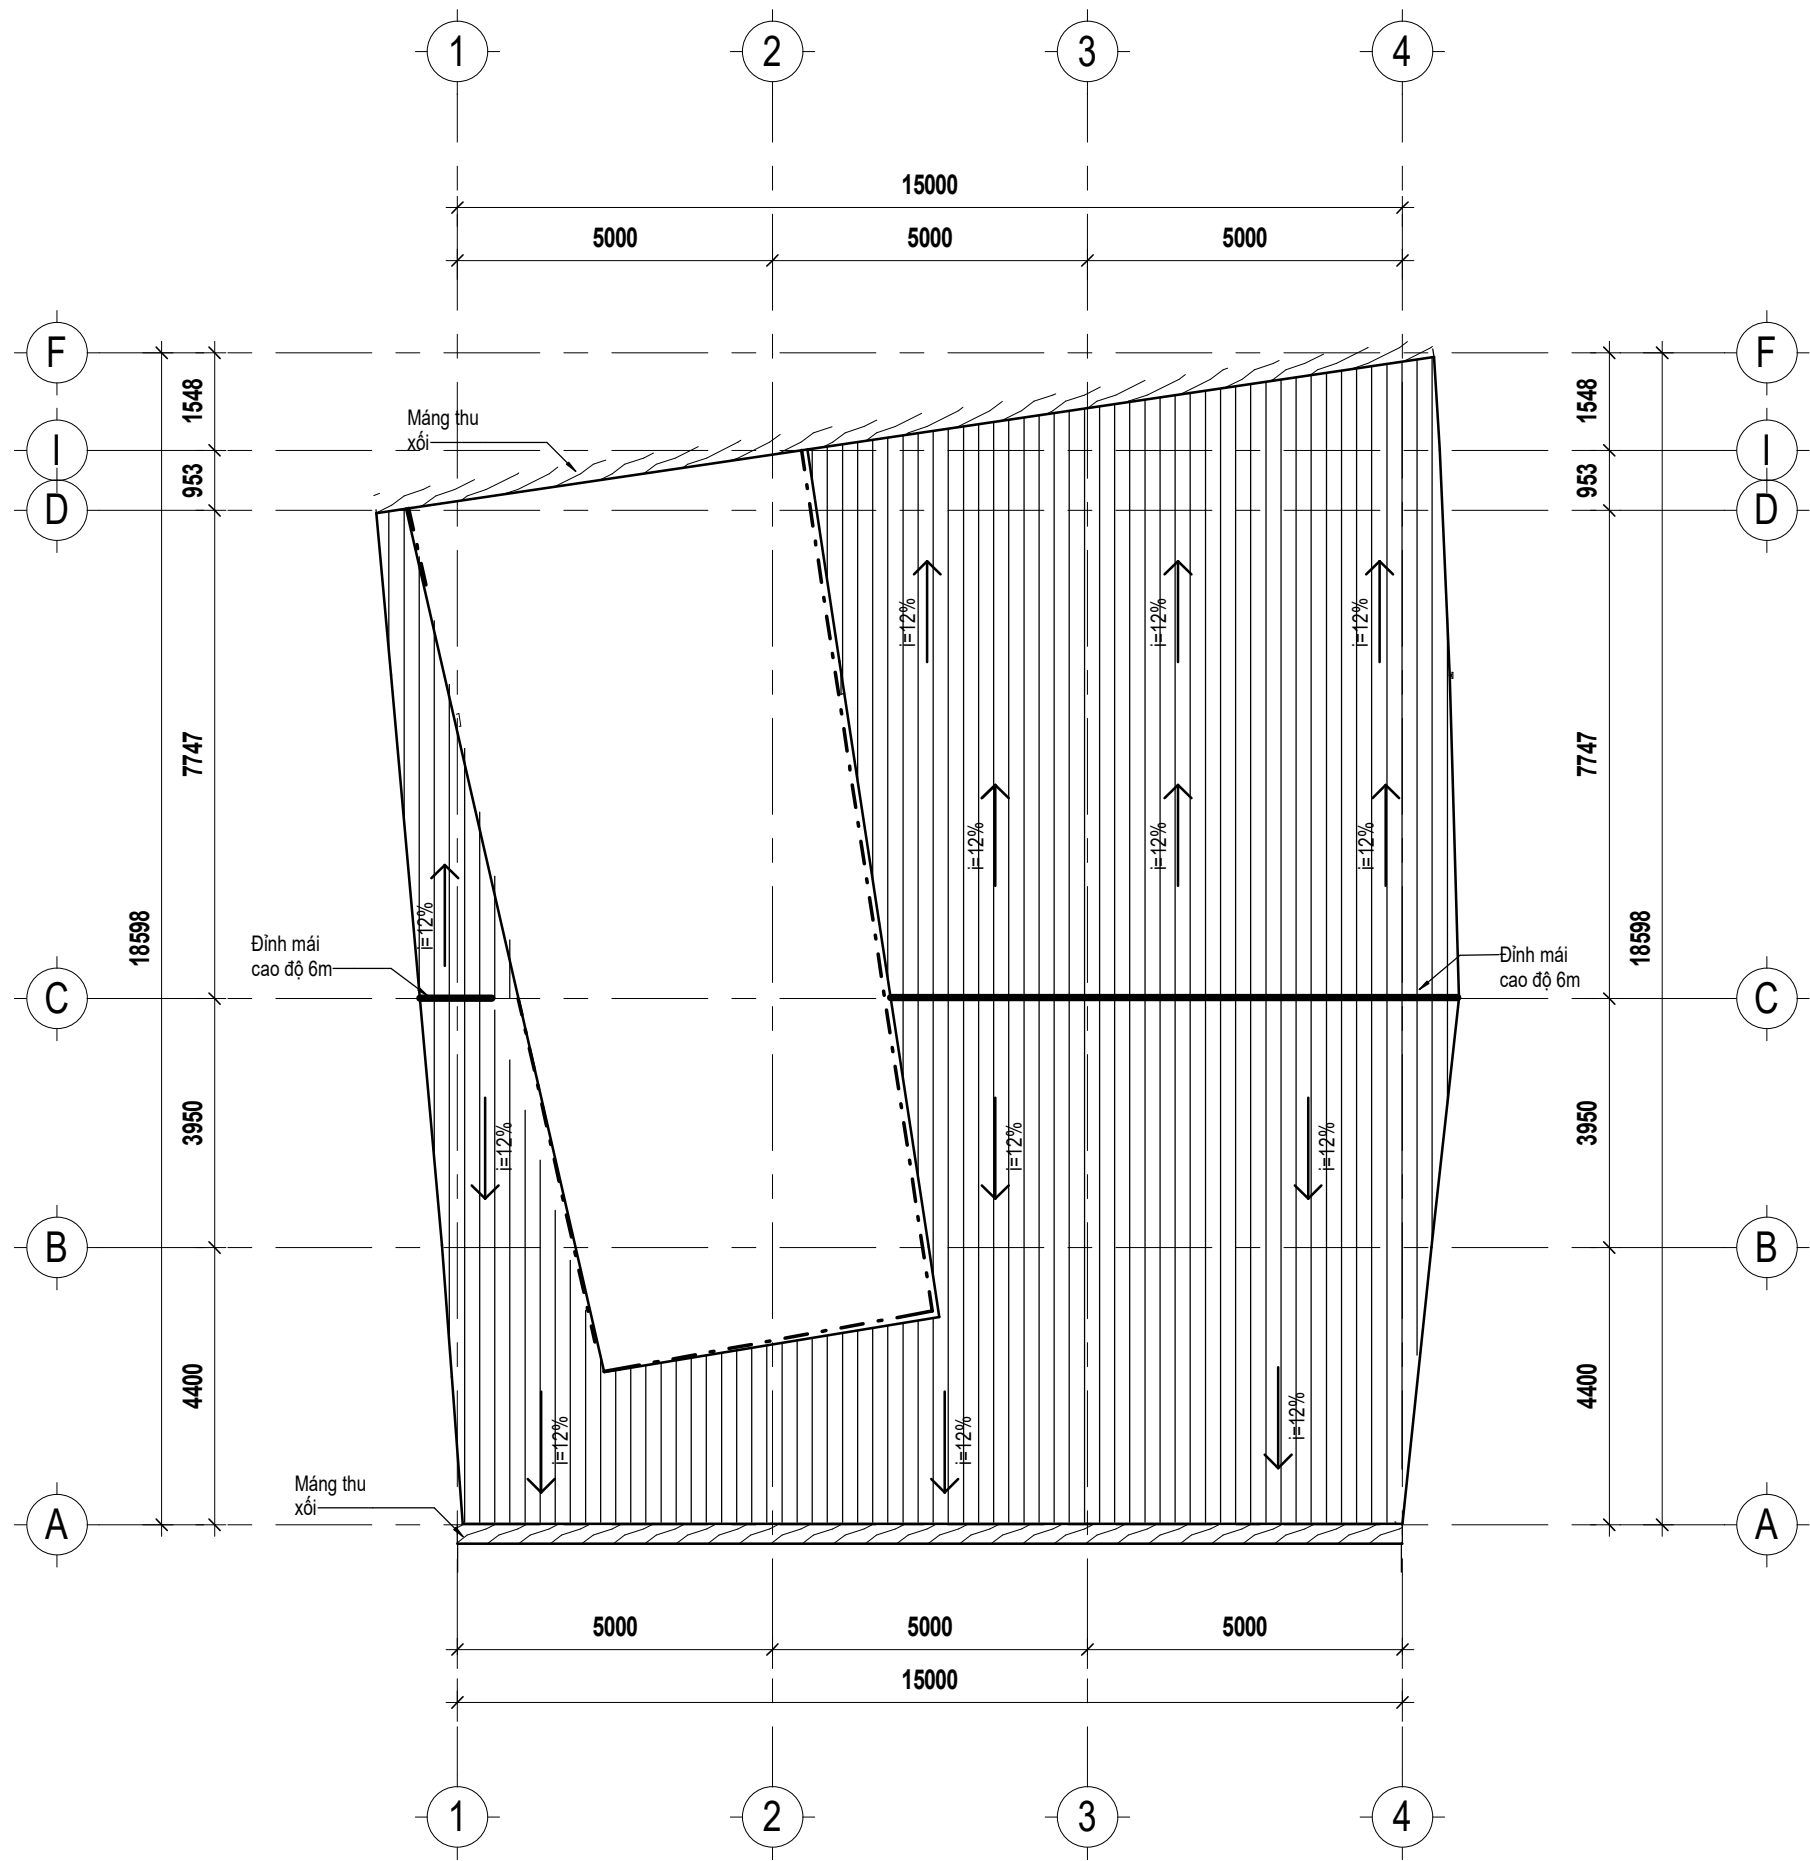

GHI CHÚ:

- Tất cả kích thước trên bản vẽ này phải được kiểm tra lại công trường trước khi thi công;
- Mọi sai biệt về thông số kĩ thuật phải báo cáo cho đơn vị thiết kế biết để có giải pháp khắc phục và xử lý.

HIỆU CHỈNH

1			
2			
3			
4			
5			
	NGÀY	MÔ TẢ	DUYỆT

CHỦ ĐẦU TƯ: CTY CỔ PHẦN THỜI TRANG YODY

MÃ SỐ THUẾ: 0801206940

ĐỊA CHỈ: AN ĐÌNH, P. VIỆT HÒA, TP. HẢI DƯƠNG, HẢI DƯƠNG

yody

look good . feel good

WEB: <https://yody.vn>

Email: yody.vn@gmail.com

GIÁM ĐỐC:

Nguyễn Việt Hoà

DỰ ÁN:

CỬA HÀNG THỜI TRANG

ĐỊA ĐIỂM:

THANH CHƯƠNG NGHỆ AN

HẠNG MỤC:

KIẾN TRÚC



TÊN BẢN VẼ:

MẶT BẰNG MÁI TÔN

CHỦ NHIỆM DỰ ÁN	
CHỦ TRÌ	
THIẾT KẾ	
VẼ	
KIỂM	



SỐ HỢP ĐỒNG	GIAI ĐOẠN TKBVC	HOÀN THÀNH Issue Date
TỶ LỆ 1 : 120	SỐ BẢN VẼ	KC07

MẶT CẮT 2-2 TL:1/25

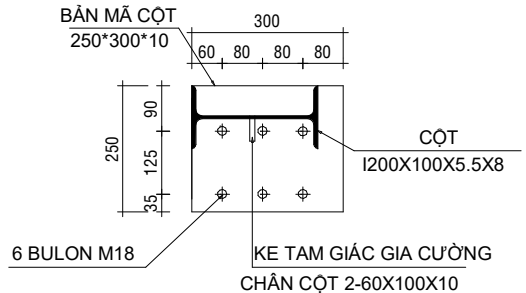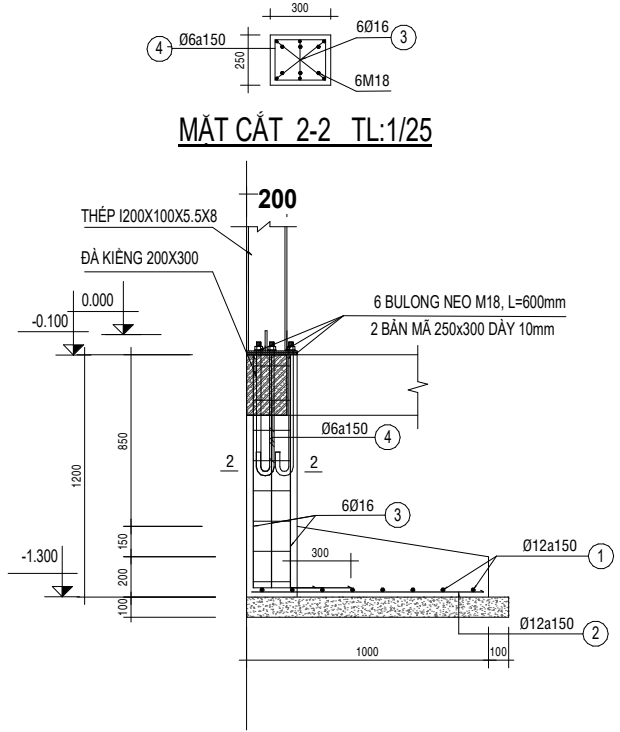


CHI TIẾT LK CỘT I200


MẶT CẮT 2-2 TL:1/25

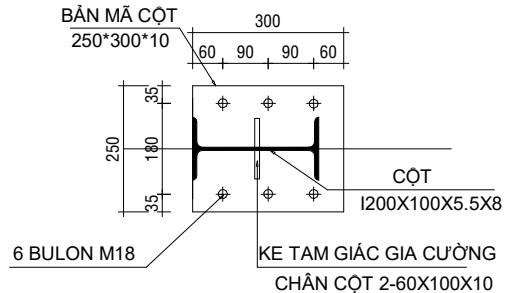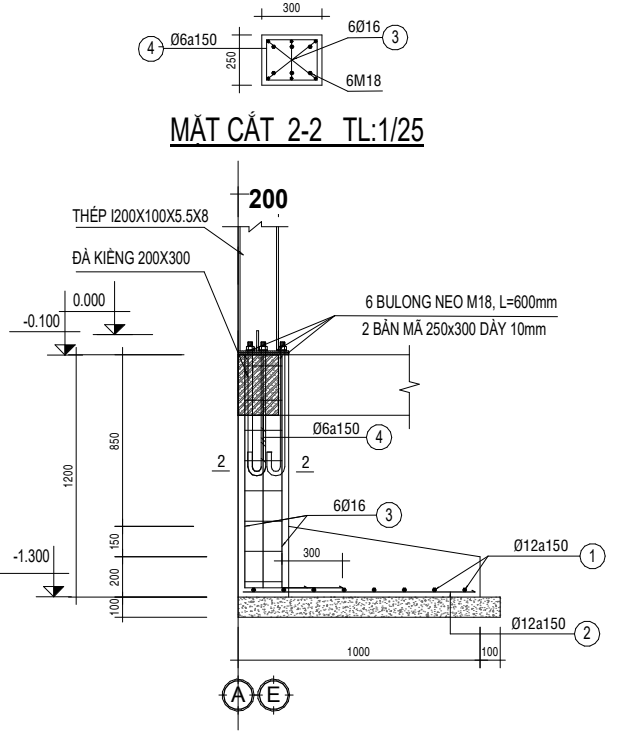

CHI TIẾT LK CỘT I200

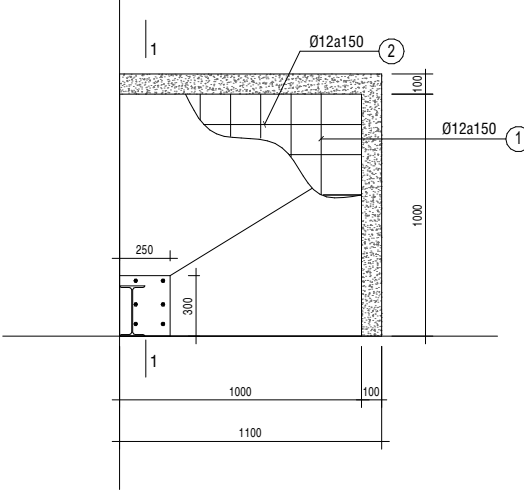

MÓNG M3 TL:1/25 (SL: 2 CK)

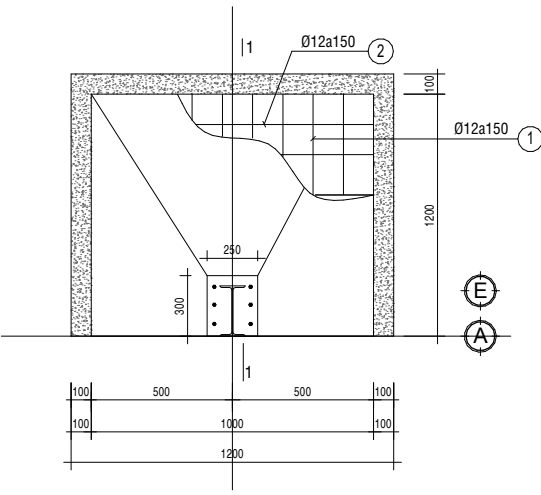

MÓNG M1 TL:1/25 (SL: 8 CK)

GHỊ CHÚ:

- Tất cả kích thước trên bản vẽ này phải được kiểm tra lại công trường trước khi thi công;

- Mọi sai biệt về thông số kĩ thuật phải báo cáo cho đơn vị thiết kế biết để có giải pháp khắc phục và xử lý.

HIỆU CHỈNH

1			
2			
3			
4			
5			
NGÀY	MÔ TẢ	DUYỆT	

CHỦ ĐẦU TƯ: CTY CỔ PHẦN THỜI TRANG YODY

MÃ SỐ THUẾ: 0801206940

ĐỊA CHỈ: AN ĐÌNH, P. VIỆT HÒA, TP. HẢI DƯƠNG, HẢI DƯƠNG

yody

look good . feel good

WEB: <https://yody.vn>

Email: yody.vn@gmail.com

GIÁM ĐỐC:

Nguyễn Việt Hoà

DỰ ÁN:

CỬA HÀNG THỜI TRANG

ĐỊA ĐIỂM:

THANH CHƯƠNG NGHỆ AN

HẠNG MỤC:


KIẾN TRÚC

TÊN BẢN VẼ:


CHI TIẾT MÓNG M1 M3

CHỦ NHIỆM DỰ ÁN	
CHỦ TRÌ	
THIẾT KẾ	
VẼ	
KIỂM	

SỐ HỢP ĐỒNG	GIAI ĐOẠN TKBVC	HOÀN THÀNH Issue Date
TỶ LỆ 1 : 150	SỐ BẢN VẼ KC08	

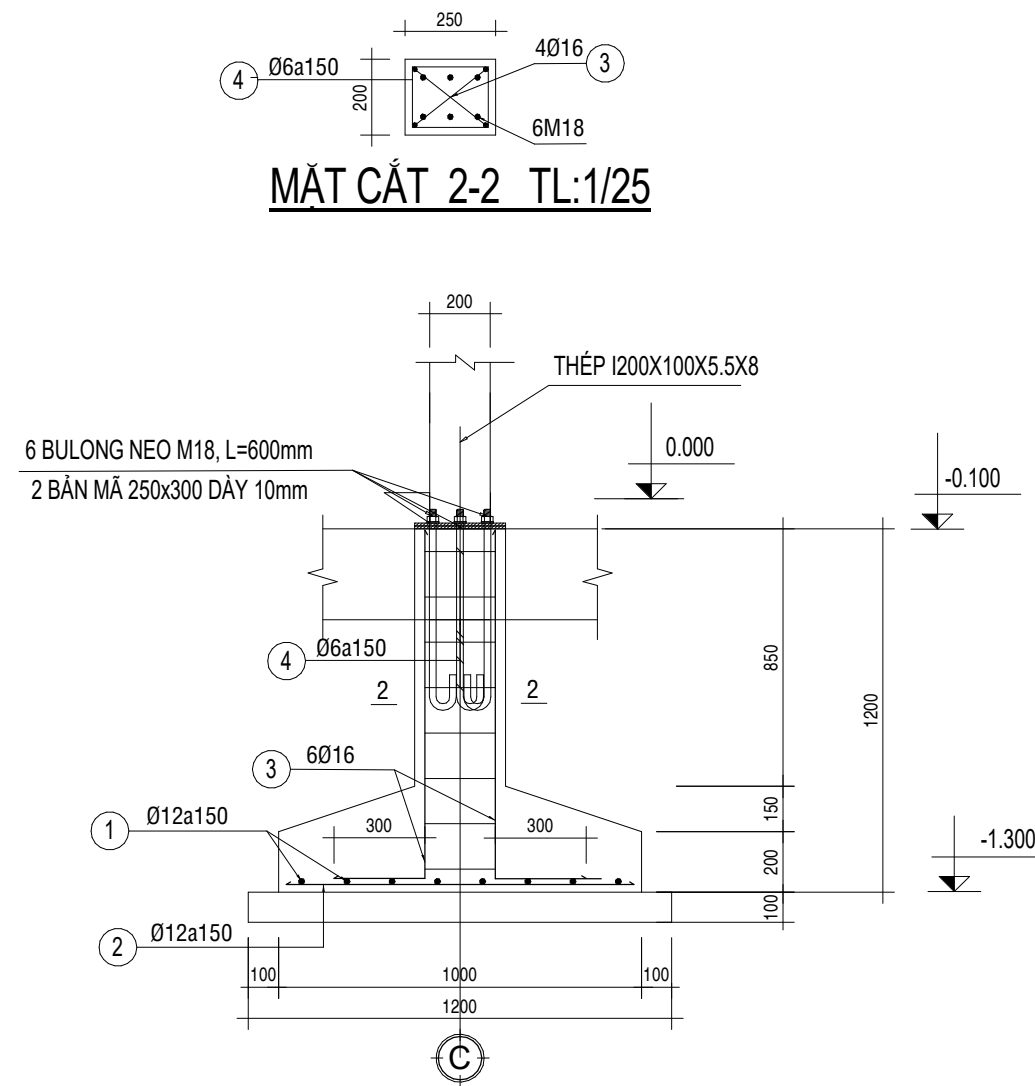


MẶT CẮT 2-2 TL:1/25

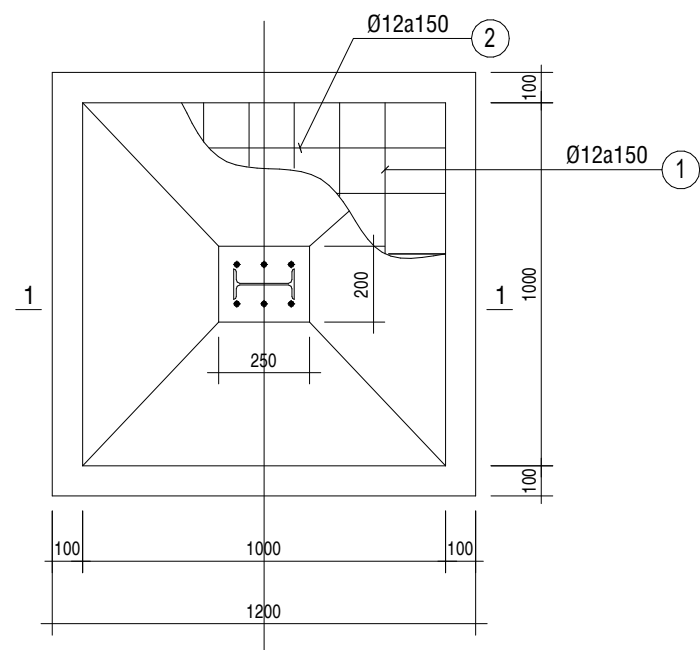

MẶT CẮT 1-1 TL:1/25

MÓNG M2 TL:1/25 (SL: 4 CK)

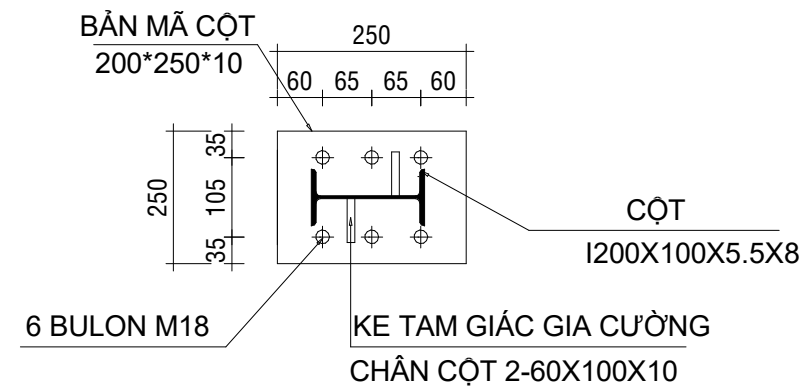

CHI TIẾT LK CỔ CỘT I150

GHI CHÚ:
- Tất cả kích thước trên bản vẽ này phải được kiểm tra lại công trường trước khi thi công;
- Mọi sai biệt về thông số kĩ thuật phải báo cáo cho đơn vị thiết kế biết để có giải pháp khắc phục và xử lý.

HIỆU CHỈNH		
1		
2		
3		
4		
5		
NGÀY	MÔ TẢ	DUYỆT

CHỦ ĐẦU TƯ: CTY CỔ PHẦN THỜI TRANG YODY
MÃ SỐ THUẾ: 0801206940
ĐỊA CHỈ: AN ĐỊNH, P. VIỆT HÒA, TP. HẢI DƯƠNG, HẢI DƯƠNG



WEB: <https://yody.vn>
Email: yody.vn@gmail.com

GIÁM ĐỐC:
Nguyễn Việt Hoà

DỰ ÁN:
CỬA HÀNG THỜI TRANG


ĐỊA ĐIỂM:
THANH CHƯƠNG
NGHỆ AN

HẠNG MỤC:
KIẾN TRÚC


TÊN BẢN VẼ:
CHI TIẾT MÓNG M2

CHỦ NHIỆM DỰ ÁN	
CHỦ TRÌ	
THIẾT KẾ	
VẼ	
KIỂM	


SỐ HỢP ĐỒNG	GIAI ĐOẠN TKBVC	HOÀN THÀNH Issue Date
TỶ LỆ 1 : 100	SỐ BẢN VẼ	KC09

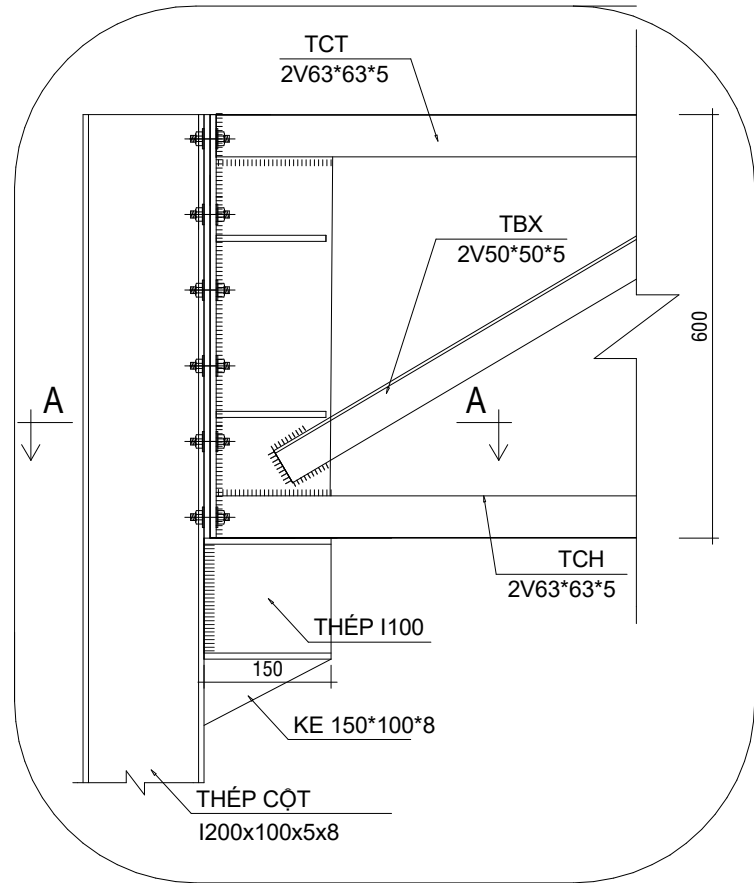


CHI TIẾT ĐẦU CỘT

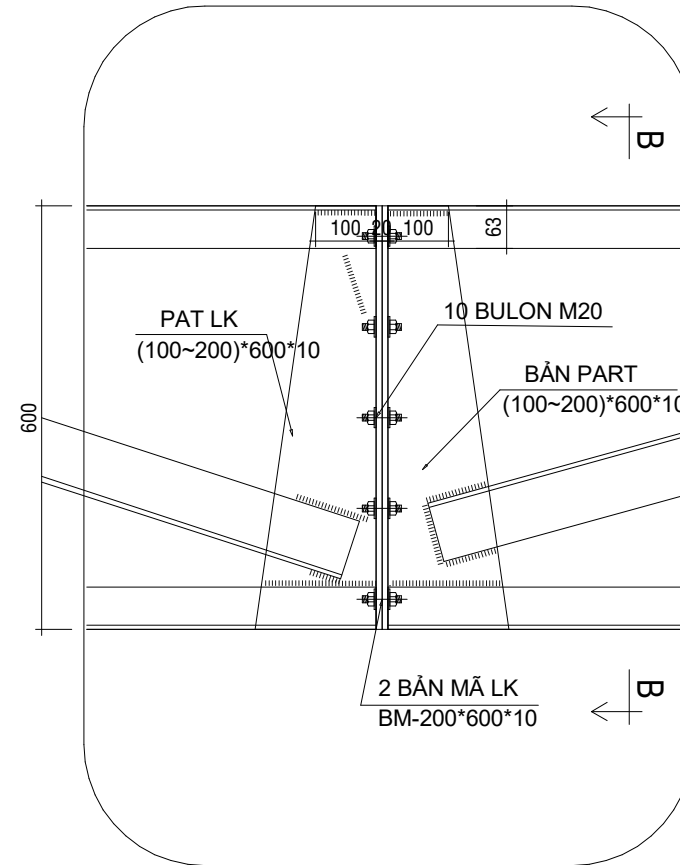


CHI TIẾT NỐI KÈO

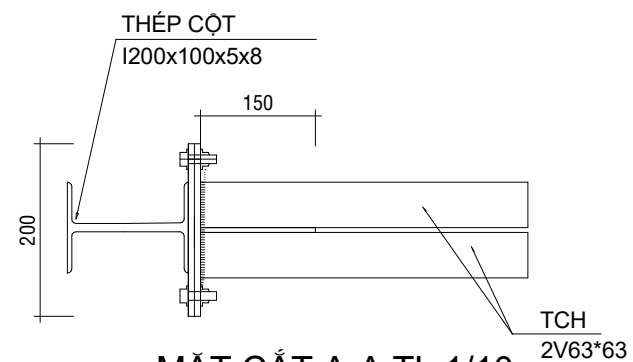

MẶT CẮT A-A TL:1/10

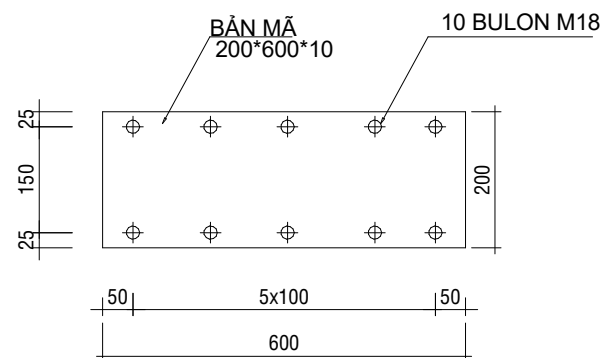

CHI TIẾT BÀN MÃ LIÊN KẾT CỘT VÀ KÈO

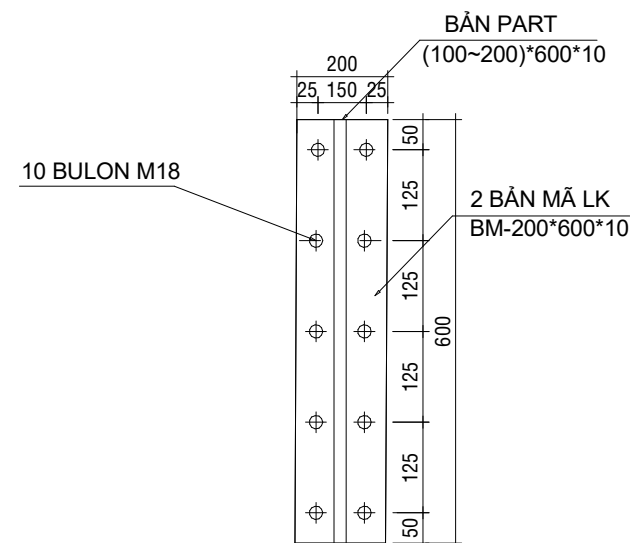

CHI TIẾT BÀN MÃ KÈO NỐI KÈO

GHI CHÚ:

- Tất cả kích thước trên bản vẽ này phải được kiểm tra lại công trường trước khi thi công;
- Mọi sai biệt về thông số kỹ thuật phải báo cáo cho đơn vị thiết kế biết để có giải pháp khắc phục và xử lý.

HIỆU CHỈNH

1			
2			
3			
4			
5			
	NGÀY	MÔ TẢ	DUYỆT

CHỦ ĐẦU TƯ: CTY CỔ PHẦN THỜI TRANG YODY

MÃ SỐ THUẾ: 0801206940

ĐỊA CHỈ: AN ĐỊNH, P. VIỆT HÒA, TP. HẢI DƯƠNG, HẢI DƯƠNG



WEB: <https://yody.vn>

Email: yody.vn@gmail.com

GIÁM ĐỐC:

Nguyễn Việt Hoà

DỰ ÁN:

CỬA HÀNG THỜI TRANG

ĐỊA ĐIỂM:

THANH CHƯƠNG
NGHỆ AN

HẠNG MỤC:


KIẾN TRÚC

TÊN BẢN VẼ:

CHI TIẾT LIÊN KẾT


CHỦ NHIỆM DỰ ÁN	
CHỦ TRÌ	
THIẾT KẾ	
VẼ	
KIỂM	

SỐ HỢP ĐỒNG	GIAI ĐOẠN TKBVTC	HOÀN THÀNH Issue Date
TỶ LỆ 1 : 125	SỐ BẢN VẼ KC10	

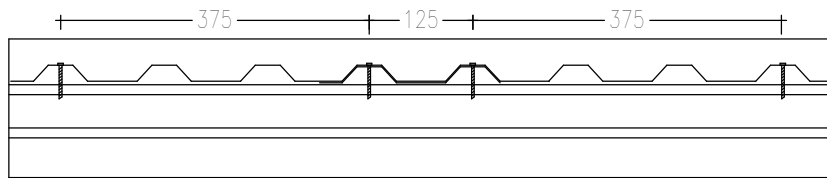


CHI TIẾT BẮN VÍT NGOÀI VỊ TRÍ CHỒNG TOLE

GHI CHÚ:
- MÁI TOLE DÀY 5 ZEM
- MÍ CHỒNG MÍ 2 SÓNG
- TOLE NỔI CHỒNG 300mm

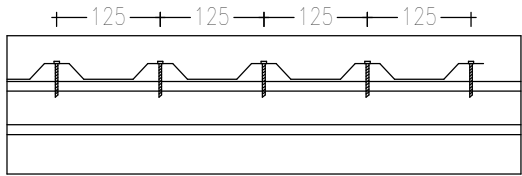

CHI TIẾT BẮN VÍT TẠI VỊ TRÍ CHỒNG TOLE

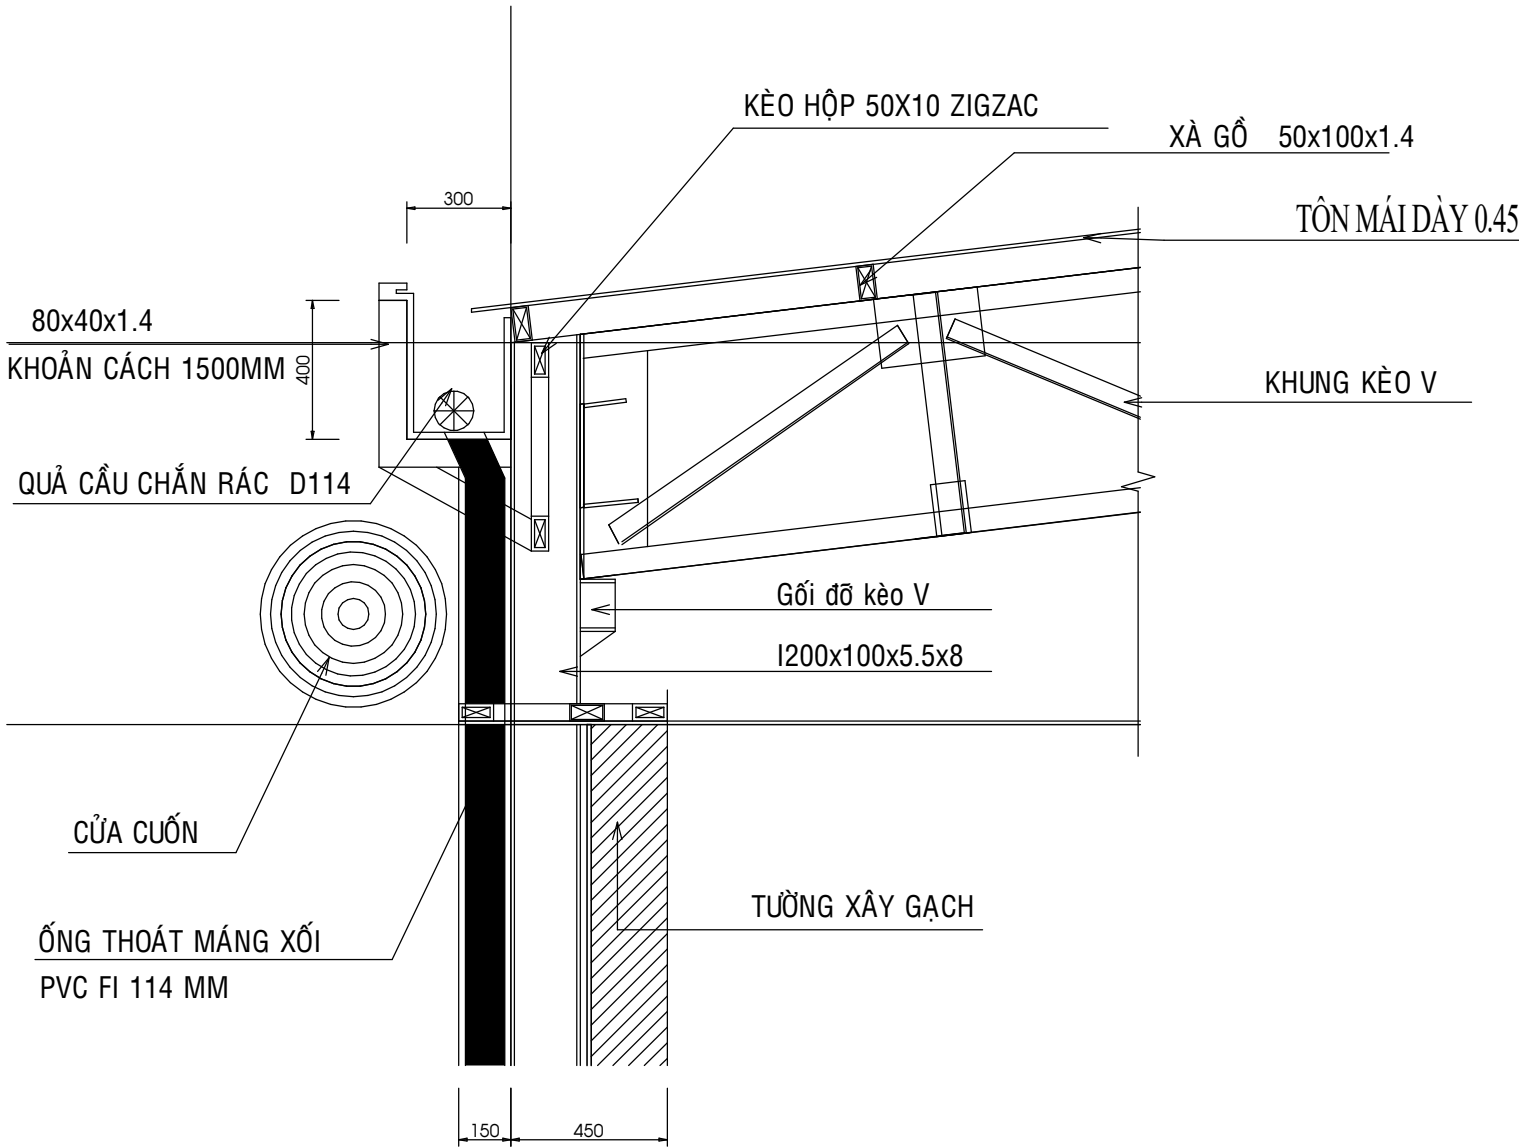

CHI TIẾT MÁNG XỐI

GHI CHÚ:
- Tất cả kích thước trên bản vẽ này phải được kiểm tra lại công trường trước khi thi công;
- Mọi sai biệt về thông số kỹ thuật phải báo cáo cho đơn vị thiết kế biết để có giải pháp khắc phục và xử lý.

HIỆU CHỈNH			
1			
2			
3			
4			
5			
NGÀY	MÔ TẢ	DUYỆT	

CHỦ ĐẦU TƯ: CTY CỔ PHẦN THỜI TRANG YODY

MÃ SỐ THUẾ: 0801206940

ĐỊA CHỈ: AN ĐÌNH, P. VIỆT HÒA, TP. HẢI DƯƠNG, HẢI DƯƠNG



WEB: <https://yody.vn>
Email: yody.vn@gmail.com

GIÁM ĐỐC:

Nguyễn Việt Hoà

DỰ ÁN:

CỬA HÀNG THỜI TRANG

ĐỊA ĐIỂM:

THANH CHƯƠNG
NGHỆ AN

HẠNG MỤC:


KIẾN TRÚC

TÊN BẢN VẼ:

CHI TIẾT MÁNG XỐI,
CHI TIẾT BẮN VÍ TÔN

CHỦ NHIỆM DỰ ÁN	
CHỦ TRÌ	
THIẾT KẾ	
VẼ	
KIỂM	

SỐ HỢP ĐỒNG	GIAI ĐOẠN TKBVT	HOÀN THÀNH Issue Date
TỶ LỆ	SỐ BẢN VẼ	KC12

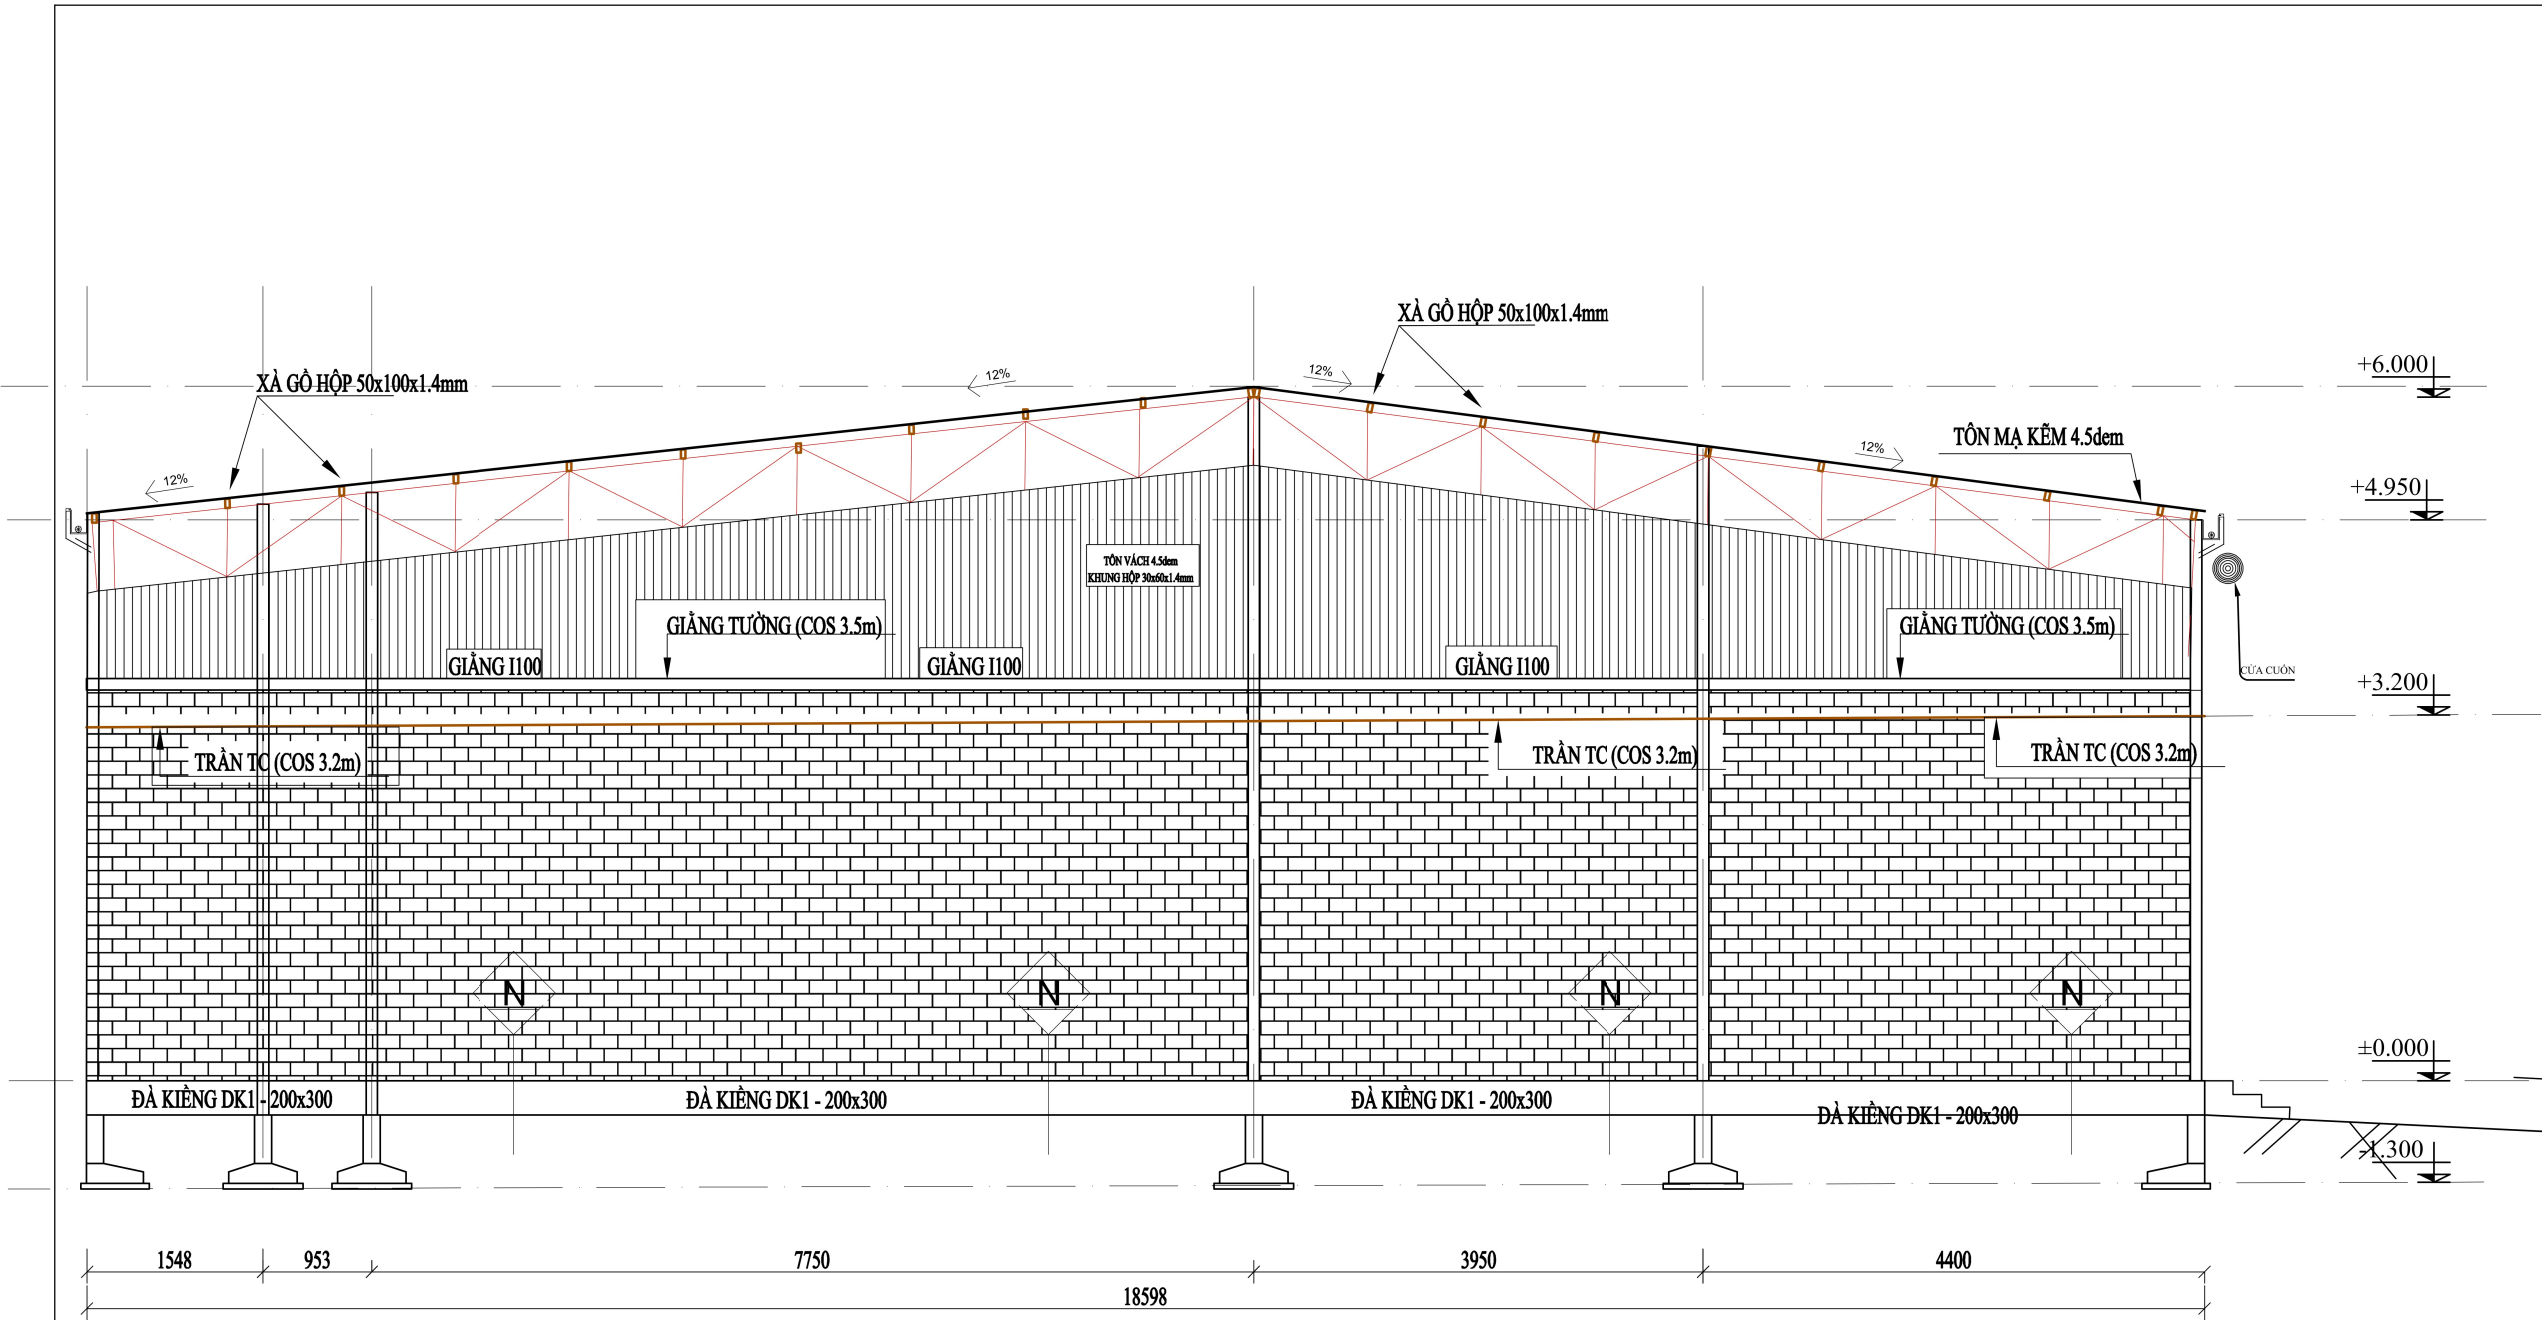

BẢNG GHI CHÚ CẤU TẠO SÀN	
N	NỀN TẦNG 1
—	GẠCH 800X800 BÓNG KÍNH
—	LẮNG VỮA XI MẮNG M50 DÀY 50MM TẠO PHẪNG
—	LỚP BT GẠCH VỤN M150 DÀY 150MM
—	LỚP CÁT TÔN NỀN ĐÀM CHẶT
—	LỚP ĐẤT TỰ NHIÊN

GHI CHÚ: - Tất cả kích thước trên bản vẽ này phải được kiểm tra lại công trường trước khi thi công; - Mọi sai biệt về thông số kĩ thuật phải báo cáo cho đơn vị thiết kế biết để có giải pháp khắc phục và xử lý.		
HIỆU CHỈNH		
1		
2		
3		
4		
5		
NGÀY	MÔ TẢ	DUYỆT
CHỦ ĐẦU TƯ: CTY CỔ PHẦN THỜI TRANG YODY		
MÃ SỐ THUẾ: 0801206940		
ĐỊA CHỈ: AN ĐỊNH, P. VIỆT HÒA, TP. HẢI DƯƠNG, HẢI DƯƠNG		
		
WEB: https://yody.vn		
Email: yody.vn@gmail.com		
GIÁM ĐỐC:		
Nguyễn Việt Hoà		
DỰ ÁN:		
CỬA HÀNG THỜI TRANG		
ĐỊA ĐIỂM:		
THANH CHƯƠNG NGHỆ AN		
HẠNG MỤC:		
KIẾN TRÚC		
TÊN BẢN VẼ:		
MẶT ĐỨNG CÔNG TRÌNH		
CHỦ NHIỆM DỰ ÁN		
CHỦ TRÌ		
THIẾT KẾ		
VẼ		
KIỂM		
SỐ HỢP ĐỒNG	GIAI ĐOẠN TKBVC	HOÀN THÀNH Issue Date
TỶ LỆ As indicated	SỐ BẢN VẼ KC13	